TER AANDACHT VAN DE UITVOERDERS VAN DE WERKEN IN DE NABIJHEID VAN DE OP ONDERHAVIG PLAN GETEKende ONDERGRONDSE LEIDINGEN.

Dit plan wordt medegedeeld als aanwijzing en zonder waarborg van volledigheid. De aanwezige leidingen zijn slechts ingetekend op basis van inlichtingen die meestal niet aangetekend t.o.v. de hoofdaanleg. Bijgevolg kunnen de aandachtigen door onderhavig plan verstrekt, de nauwkeurige gerezene ontdekken van zijn gebeurlijke aansprakelijkheid voor ongevallen of beschadigingen die gebeurende of ingevolge de door hem uitgevoerde werken zouden kunnen voorkomen.

Legende : Leidingen openbaar nut

Voorziening	Maatschappij	Adres	Telefoon / Fax
Waterleiding	De Watergroep	Roggebaan 2 8500 Kortrijk	Tel. 056 23 17 11 Fax. 056 23 17 50
Telefoon	Proximus	Zwijnaardsesteenweg 314 9000 Gent	Tel. 0800 20065 Fax. 0800 21095
TV-distributie	Telenet	Liersesteenweg 4 2800 Mechelen	Tel. 015 33 57 34 Fax. 015 33 37 17
Openbare verlichting	EANDIS	Postbus 10001 9820 Merelbeke 1	Tel. 09 334 47 00 Fax. 09 334 47 05
Laagspanning	EANDIS	Postbus 10001 9820 Merelbeke 1	Tel. 09 334 47 00 Fax. 09 334 47 05
Middenspanning	EANDIS	Postbus 10001 9820 Merelbeke 1	Tel. 09 334 47 00 Fax. 09 334 47 05
Gas - Lage druk	EANDIS	Postbus 10001 9820 Merelbeke 1	Tel. 09 334 47 00 Fax. 09 334 47 05
Gas - Middendruk	EANDIS	Postbus 10001 9820 Merelbeke 1	Tel. 09 334 47 00 Fax. 09 334 47 05
Divers	EMT	Lange Kleuhstraat 111-113 bus 43 2018 Antwerpen	Tel. 03 224 66 11 Fax. 03 224 6665

Aangeboden door Reningelst.be

LIGGINGSPLAN
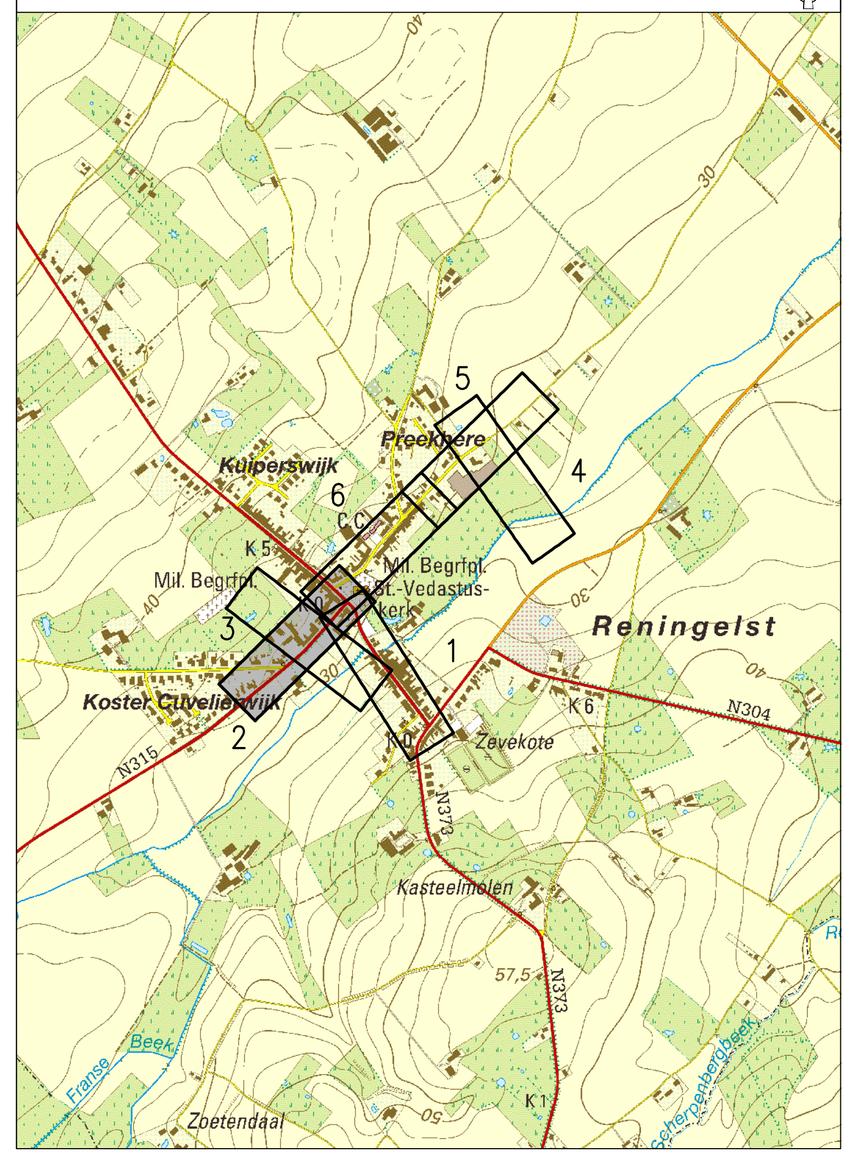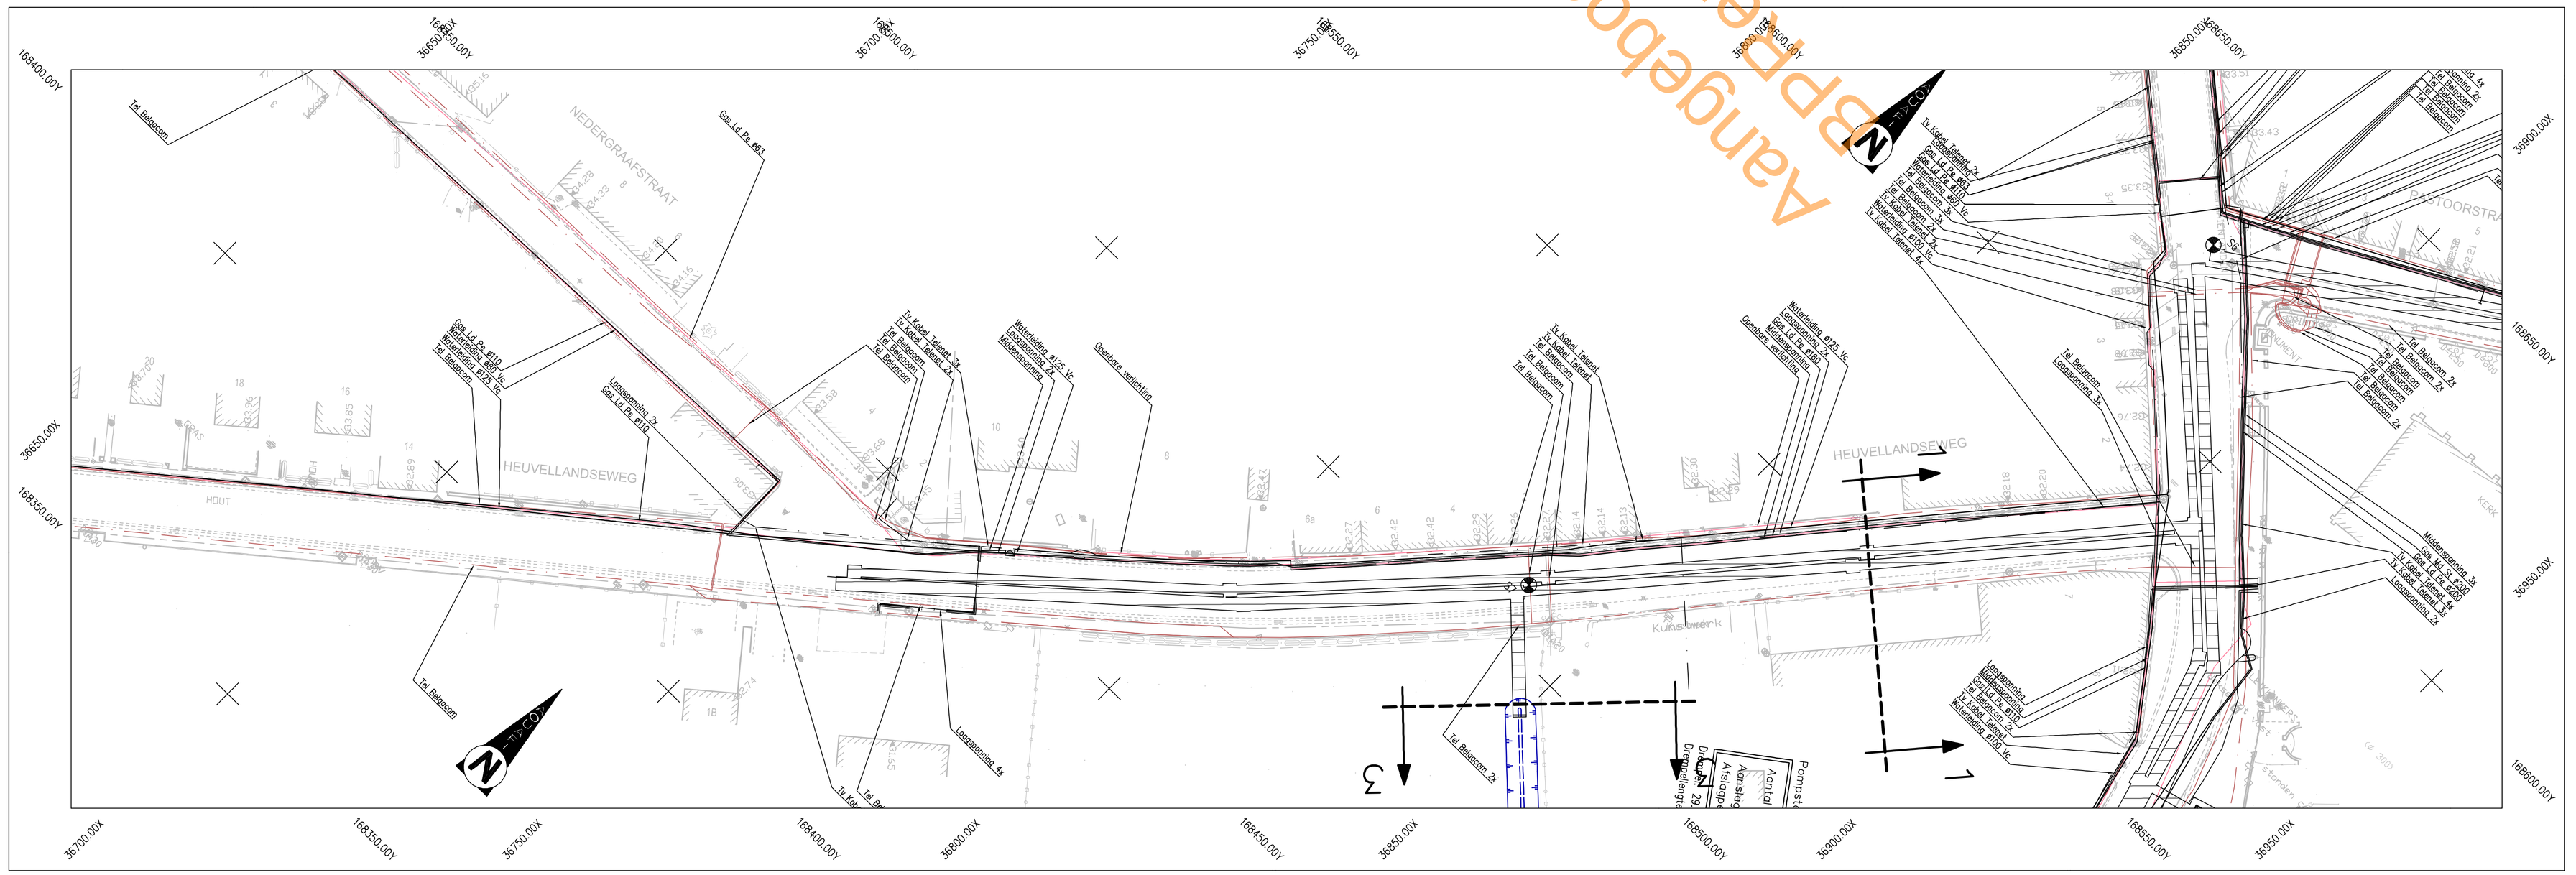
Schaal : 1/10.000