Legende : Leidingen openbaar nut

Voorziening	Maatschappij	Adres	Telefoon / Fax
Waterleiding	De Watergroep	Roggelaan 2 8500 Kortrijk	Tel. 056 23 17 11 Fax. 056 23 17 50
Telefoon	Proximus	Zwijnaardsesteenweg 314 9000 Gent	Tel. 0800 20065 Fax. 0800 21065
TV-distributie	Telenet	Liersesteenweg 4 2800 Mechelen	Tel. 015 33 57 34 Fax. 015 33 37 17
Openbare verlichting	EANDIS	Postbus 10001 9820 Merelbeke 1	Tel. 09 334 47 00 Fax. 09 334 47 05
Laagspanning	EANDIS	Postbus 10001 9820 Merelbeke 1	Tel. 09 334 47 00 Fax. 09 334 47 05
Middenspanning	EANDIS	Postbus 10001 9820 Merelbeke 1	Tel. 09 334 47 00 Fax. 09 334 47 05
Gas - Lage druk	EANDIS	Postbus 10001 9820 Merelbeke 1	Tel. 09 334 47 00 Fax. 09 334 47 05
Gas - Middendruk	EANDIS	Postbus 10001 9820 Merelbeke 1	Tel. 09 334 47 00 Fax. 09 334 47 05
Divers	EMT	Lange Kievitstraat 111-113 bus 43 2018 Antwerpen	Tel. 03 224 66 11 Fax. 03 224 6605

TER AANDACHT VAN DE UITVOERDERS VAN DE WERKEN IN DE NABIJHEID VAN DE OP ONDERHAVIG PLAN GETEKENDE ONDERGRONDSE LEIDINGEN.

Dit plan wordt medegedeeld als aanwijzing en zonder waarborg van nauwkeurigheid. De aanwezigheid van de aftakkingen voor huisaansluitingen zijn meestal niet aangetekend t.o.v. de hoofdleiding. Bijgevolg kunnen de aanduidingen door onderhavig plan verstrekt, de aannemer geenszins ontlasten van zijn gebruikelijke aansprakelijkheid voor ongevallen of beschadigingen die gedurende of ingevolge de door hem uitgevoerde werken zouden kunnen voorkomen.

Aangeboden door BPReningelst.be

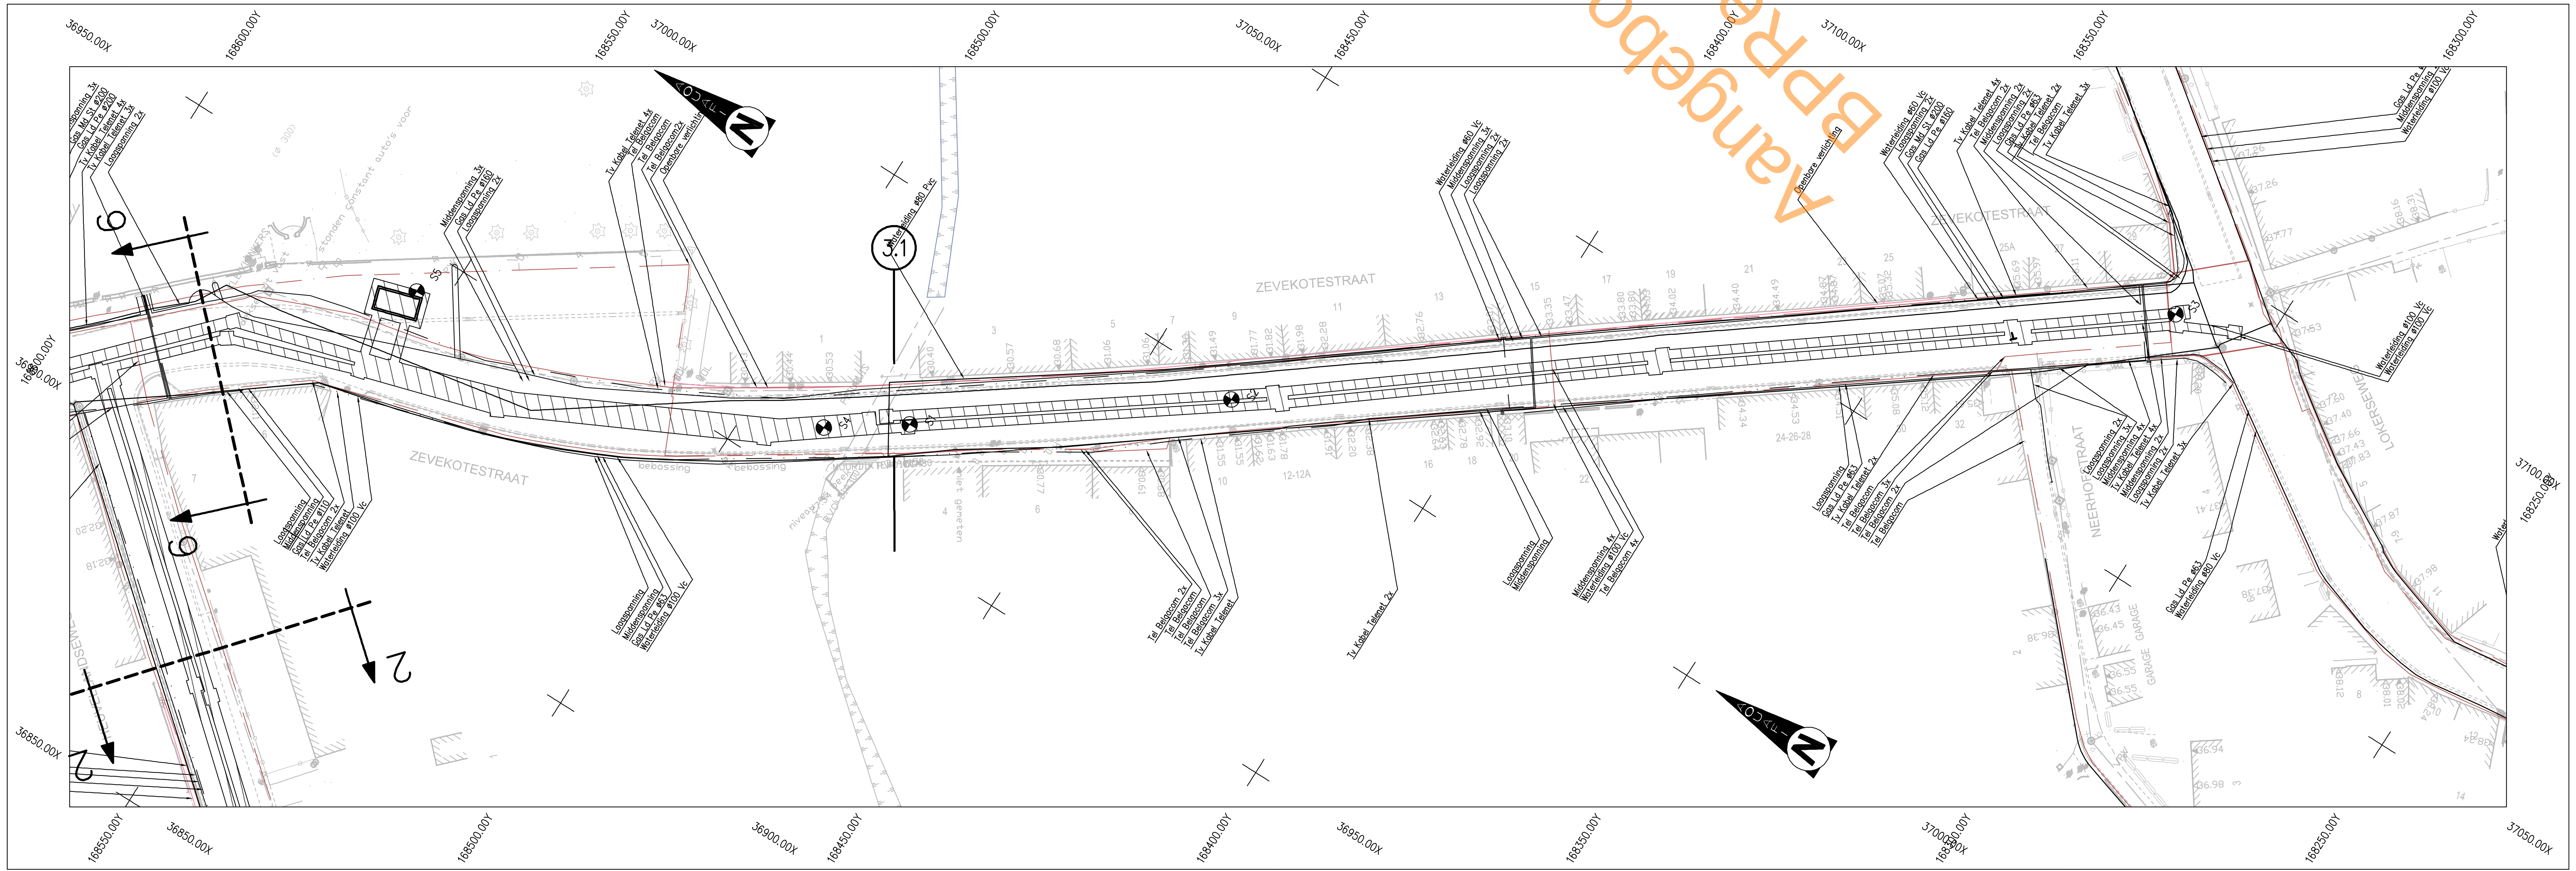

LIGGINGSPLAN

Schaal : 1/10.000

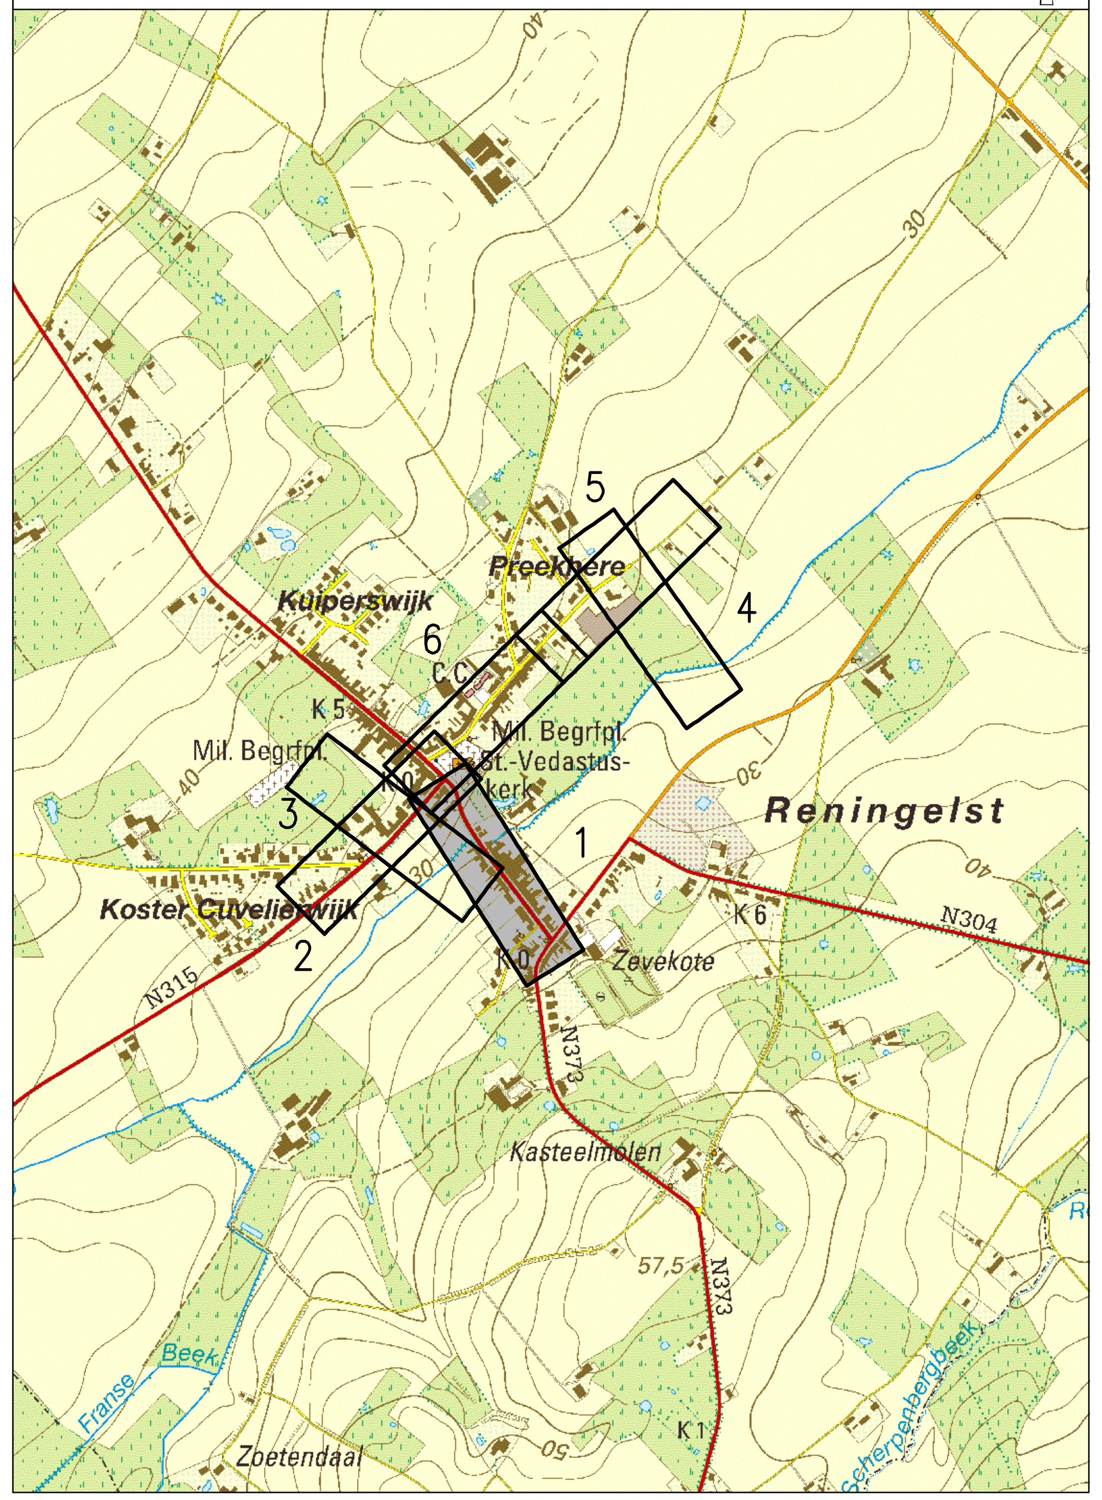

Nr	Datum	Historiek
1	10.08.2016	Indiening stedenbouwkundige vergunning

Aquafin
Dijkstraat 8
2630 Aartselaar
Tel. : 03/ 450 45 11
Fax.: 03/ 458 30 20

Provincie : WEST–VLAANDEREN
Stad/Gemeente : Poperinge – Reningelst
Projectnummer : 22.339
Projectnaam : Aansluiting PS+PL Zevekotestraat en grav. leiding Pastoorstraat tot RWZI

Nummer :
22.339/1/14–2–5.1/6

Titel : Plan leidingen openbaar nut

Zevekotestraat

NV Aquafin
Gezien en goedgekeurd

Directeur infrastructuur
Ing. D. De Waele

Studiebureau
SWECO
vestiging Brugge
Oostendse Steenweg 146
B-8000 Brugge
T +32 50 45 79 80
F +32 50 45 79 90
www.swecobelgium.be

Teamleider
Wim Deschuytter
Projectleider
Davy Verslype

Aannemer

Stad/Gemeente
Poperinge
Gezien en goedgekeurd door de gemeenteraad in zitting van:

Burgemeester
dhr. Christof Dejaegher

Secretaris
dhr. Bernard Roelens

Schaal: 1:500
Opp.: 0.62m²
Dossier nr. 21320007

P:\2132\0007\INFRA\Grafisch\20_Studie\21320007_L_ON_01.dwg - 5.1 (20160712 1335)