Aangeboden door BPReningelst.be

TER AANDACHT VAN DE UITVOERDERS VAN DE WERKEN IN DE NABIJHEID VAN DE OP ONDERHAVIG PLAN GETEKENDE ONDERGRONDSE LEIDINGEN.

Dit plan wordt medegedeeld als aanwijzing en zonder waarborg van nauwkeurigheid. De aanwezigheid van de aftakkingen voor huisaansluitingen zijn meestal niet aangetekend t.o.v. de hoofdleiding. Bijgevolg kunnen de aanduidingen door onderhavig plan verstrekt, de aannemer geenszins ontlasten van zijn gebeurlijke aansprakelijkheid voor ongevallen of beschadigingen die gedurende of ingevolge de door hem uitgevoerde werken zouden kunnen voorkomen.

## LIGGINGSPLAN

Schaal : 1/10.000

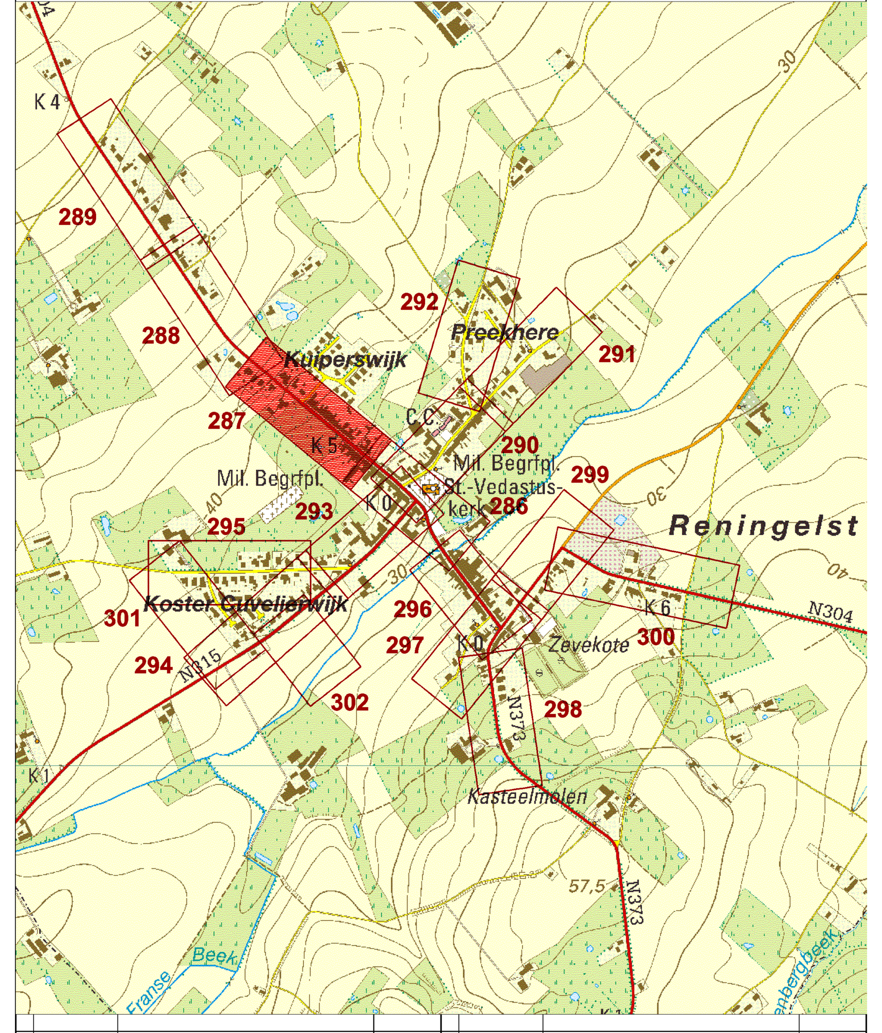


| | DATUM | HISTORIEK | TEKENAAR | | DATUM | HISTORIEK | TEKENAAR |
|---|---|---|---|---|---|---|---|
| C | 10/08/2016 | Indiening stedenbouwkundige vergunning | RBS | | | | |
| B | 18/09/2015 | Indiening projectnota voor RMC | RBS | | | | |
| A | 21/04/2015 | Plannen projectnota | RBS | | | | |

**Vlaanderen** is wegen en verkeer

VLAAMSE OVERHEID
AGENTSCHAP WEGEN EN VERKEER
Wegen en Verkeer West-Vlaanderen
VAC Jacob van Maerlant
Koning Albert I - laan 1/2 bus 82, 8200 Brugge
Tel. 050 24 80 00
e-mail: wegen.westvlaanderen@mow.vlaanderen.be

Studiebureau:
SWECO vestiging Brugge
Oostendse Steenweg 146
B-8000 Brugge
T +32 50 45 79 80
F +32 50 45 79 90
www.swecobelgium.be
Projectleider ing. Davy Verslype
Teamleider ing. Wim Deschuytter

| Projectnummer | Dossiernummer | Besteknummer |
|---|---|---|
| xxxx | X30/N315/06 | xxxx |

plotbestand 1M3D8JO12028700.pfd
Cad-bestand 21320007_I_BES_01.zip

Dossiergegevens externen: **10/08/2016, STEDENBOUWKUNDIGE VERGUNNING**

Gezien om gevoegd te worden bij de beslissing van heden:
VOOR DE GEMEENTERAAD

dhr. Christophe Oreel, De secretaris — dhr. Christof Dejaegher, De voorzitter

Nagezien door de verantwoordelijke ingenieur, Brugge

ir. Eveline Weyers

Gezien en goedgekeurd door de dir. ir. investeringen, Brugge

ir. Humberto VAN NUNEN

Nummer van het plan

| entiteitscode | prefix | volgnummer | fase | index |
|---|---|---|---|---|
| 1M3D8J | 0 | 120287 | | 00 |

Datum opmaak: 21/04/2016

Aangebrachte wijzigingen

| Ind. | Aard | Datum |
|---|---|---|
| | | |

# N304
# Poperinge - Reningelst

## Reningelst - Doortocht
## N304 - N315 - N373
## Baljuwstraat

# BESTAANDE TOESTAND
## Leidingen openbaar nut

| Afmetingen plan | Schaal | Kilometerpunten |
|---|---|---|
| 1.68m x 0.594m = 1.00m² | 1:250 | van 4.738 tot 5.062 |

versie 15.00