TER AANDACHT VAN DE UITVOERDERS VAN DE WERKEN IN DE NABIJHEID VAN DE OP ONDERHAVIG PLAN GETEKENDE ONDERGRONDSE LEIDINGEN.

Dit plan wordt medegedeeld zda aanwijzing en zonder waarborg van nauwkeurigheid. De aanwezigheid van de aftakkingen voor huisaansluitingen zijn meestal niet aangetekend t.o.v. de hoofdleiding. Bijgevolg kunnen de aanduidingen door onderhavig plan verstrekt, de aannemer geenszins ontlasten van zijn gebeurlijke aansprakelijkheid voor ongevallen of beschadigingen die gedurende of ingevolge de door hem uitgevoerde werken zouden kunnen voorkomen.

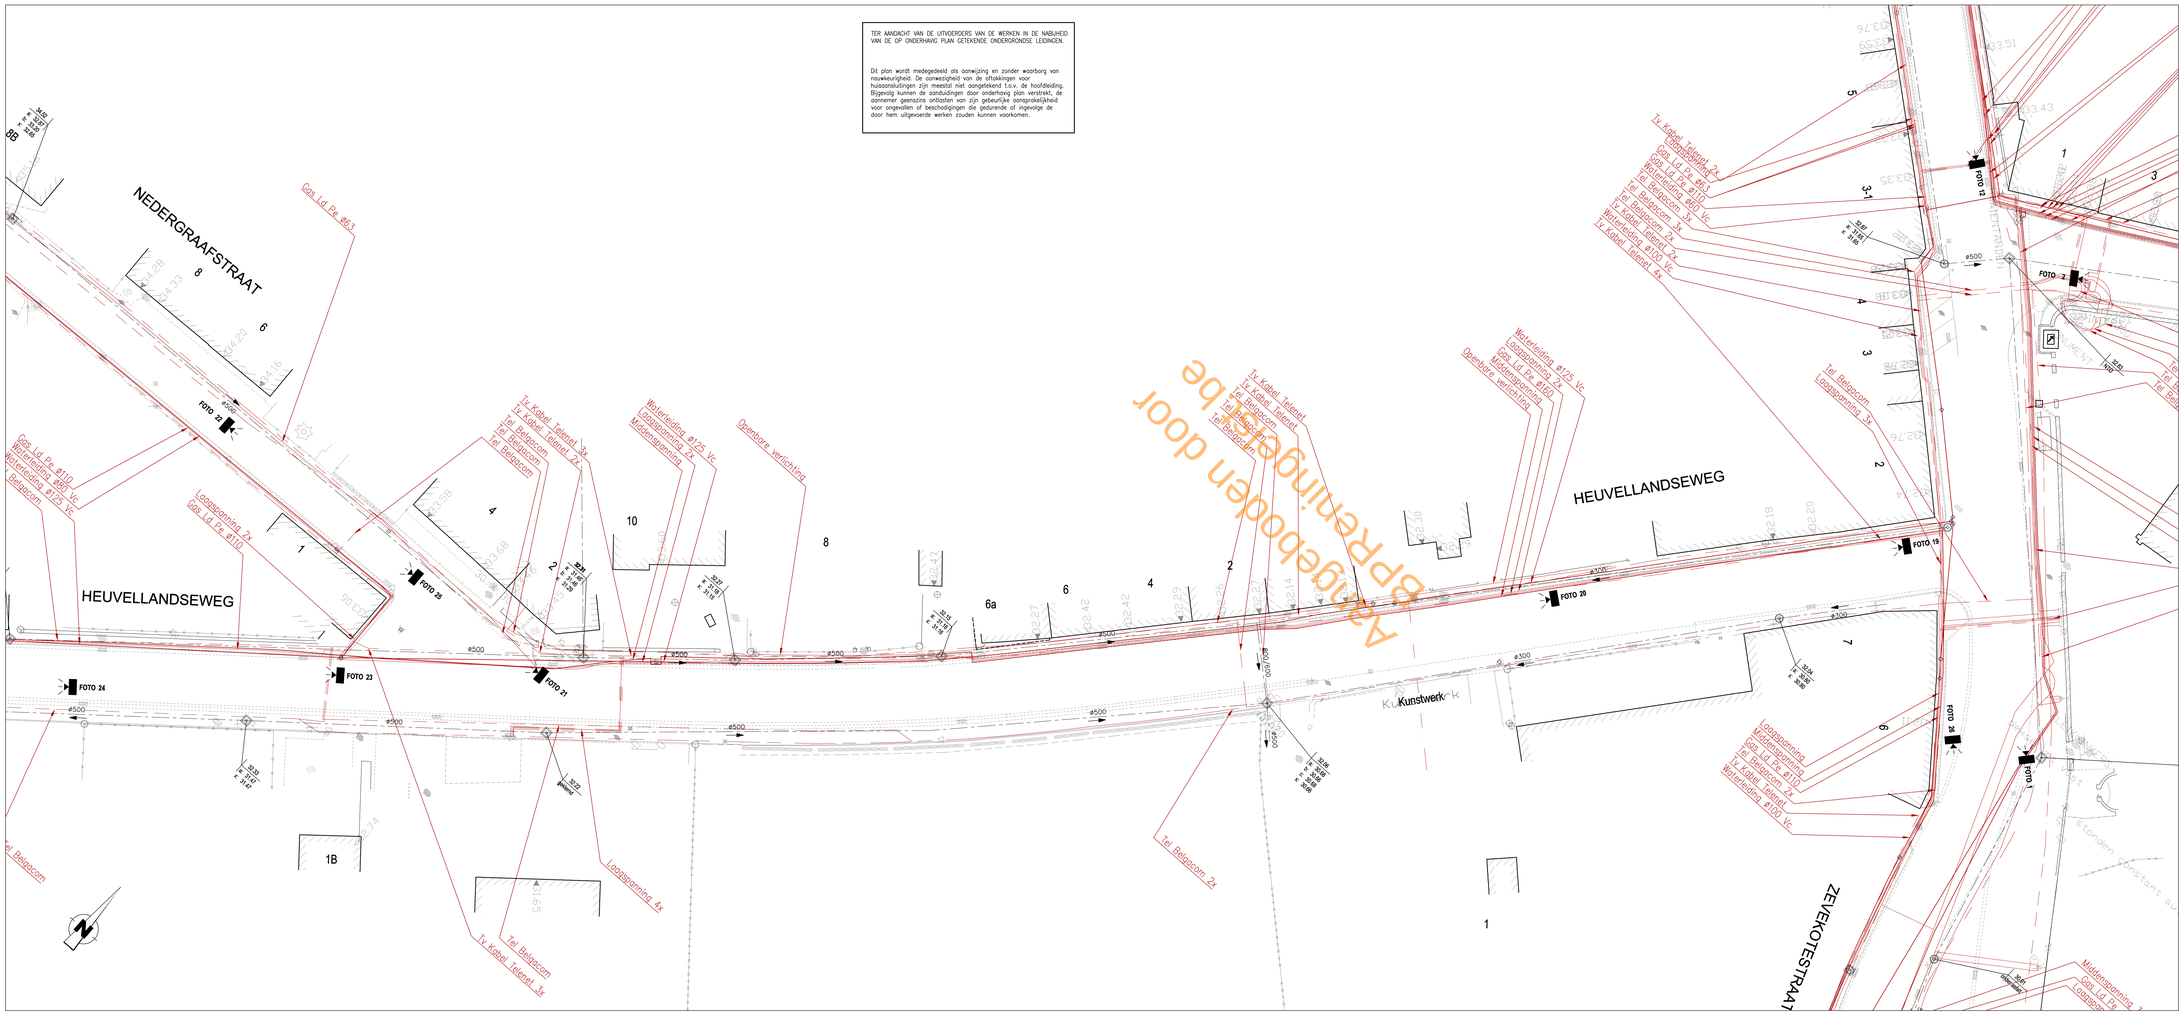

Aanvullingen door BBPrenning.be

LIGGINGSPLAN

Schaal : 1/10.000

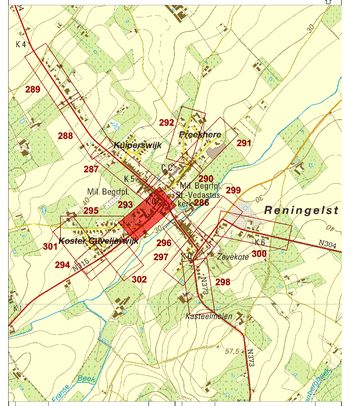

C	15/06/2016	Indiening wederbouwkundige vergunning	RBS		
B	18/09/2015	Indiening projectnota voor RWC	RBS		
A	21/04/2015	Plannen projectnota	RBS		
	DATUM	HISTORIEK	TEKENAAR	DATUM	HISTORIEK

Vlaanderen
is wegen en verkeer

VLAAMSE OVERHEID
AGENTSCHAP WEGEN EN VERKEER
Wegen en Verkeer West-Vlaanderen

VAC Jacob van Maerlant
Koning Albert I - laan 1/3 bus 82, 8200 Brugge
Tel. 050 24 80 00
e-mail: wegen.west-vlaanderen@mow.vlaanderen.be

Studiebureau:		Projectnummer	Dossiernummer	Besteknummer
Projectleider: Ing. Davy Verstype	SWECO Belgium Group Ouderkenstraat 189 B-8000 Brugge T +32 50 45 75 00 F +32 50 45 75 50 www.swecobelgium.be	xxxx	X30/N315/06	xxxx
Teamleider: Ing. Wim Deschuyter		plotbestand	1M3DBJO12029300.pld	
		Cad-bestand	21320007_I_BES_01.zip	

Dossiergegevens extarnen: **10/08/2016, STEDENBOUWKUNDIGE VERGUNNING**

Gezien om gevoegd te worden bij de beslissing van heden:
VOOR DE GEMEENTERAAD

dhr. Christophe Oreel — De secretaris
dhr. Christof Dejaegher — De voorzitter

Nagezien door de verantwoordelijke ingenieur, Brugge

ir. Eveline Weyers

Gezien en goedgekeurd door de dir. ir. investeringen, Brugge

ir. Humberto VAN NUNEN

Nummer van het plan: **1M3DBJ 0 120293 00**
entiteitscode | prefix | volgnummer | fase | index

Datum opmaak: 21/04/2016

Aangebrachte wijzigingen

Ind.	Aard	Datum

N304
Poperinge - Reningelst

Reningelst - Doortocht
N304 - N315 - N373
Heuvellandseweg

BESTAANDE TOESTAND
Leidingen openbaar nut

Afmetingen plan	Schaal	Kilometerpunten
1.47m x 0.594m = 0.87m²	1:250	5.265 5.120 van 0.000 tot 0.275