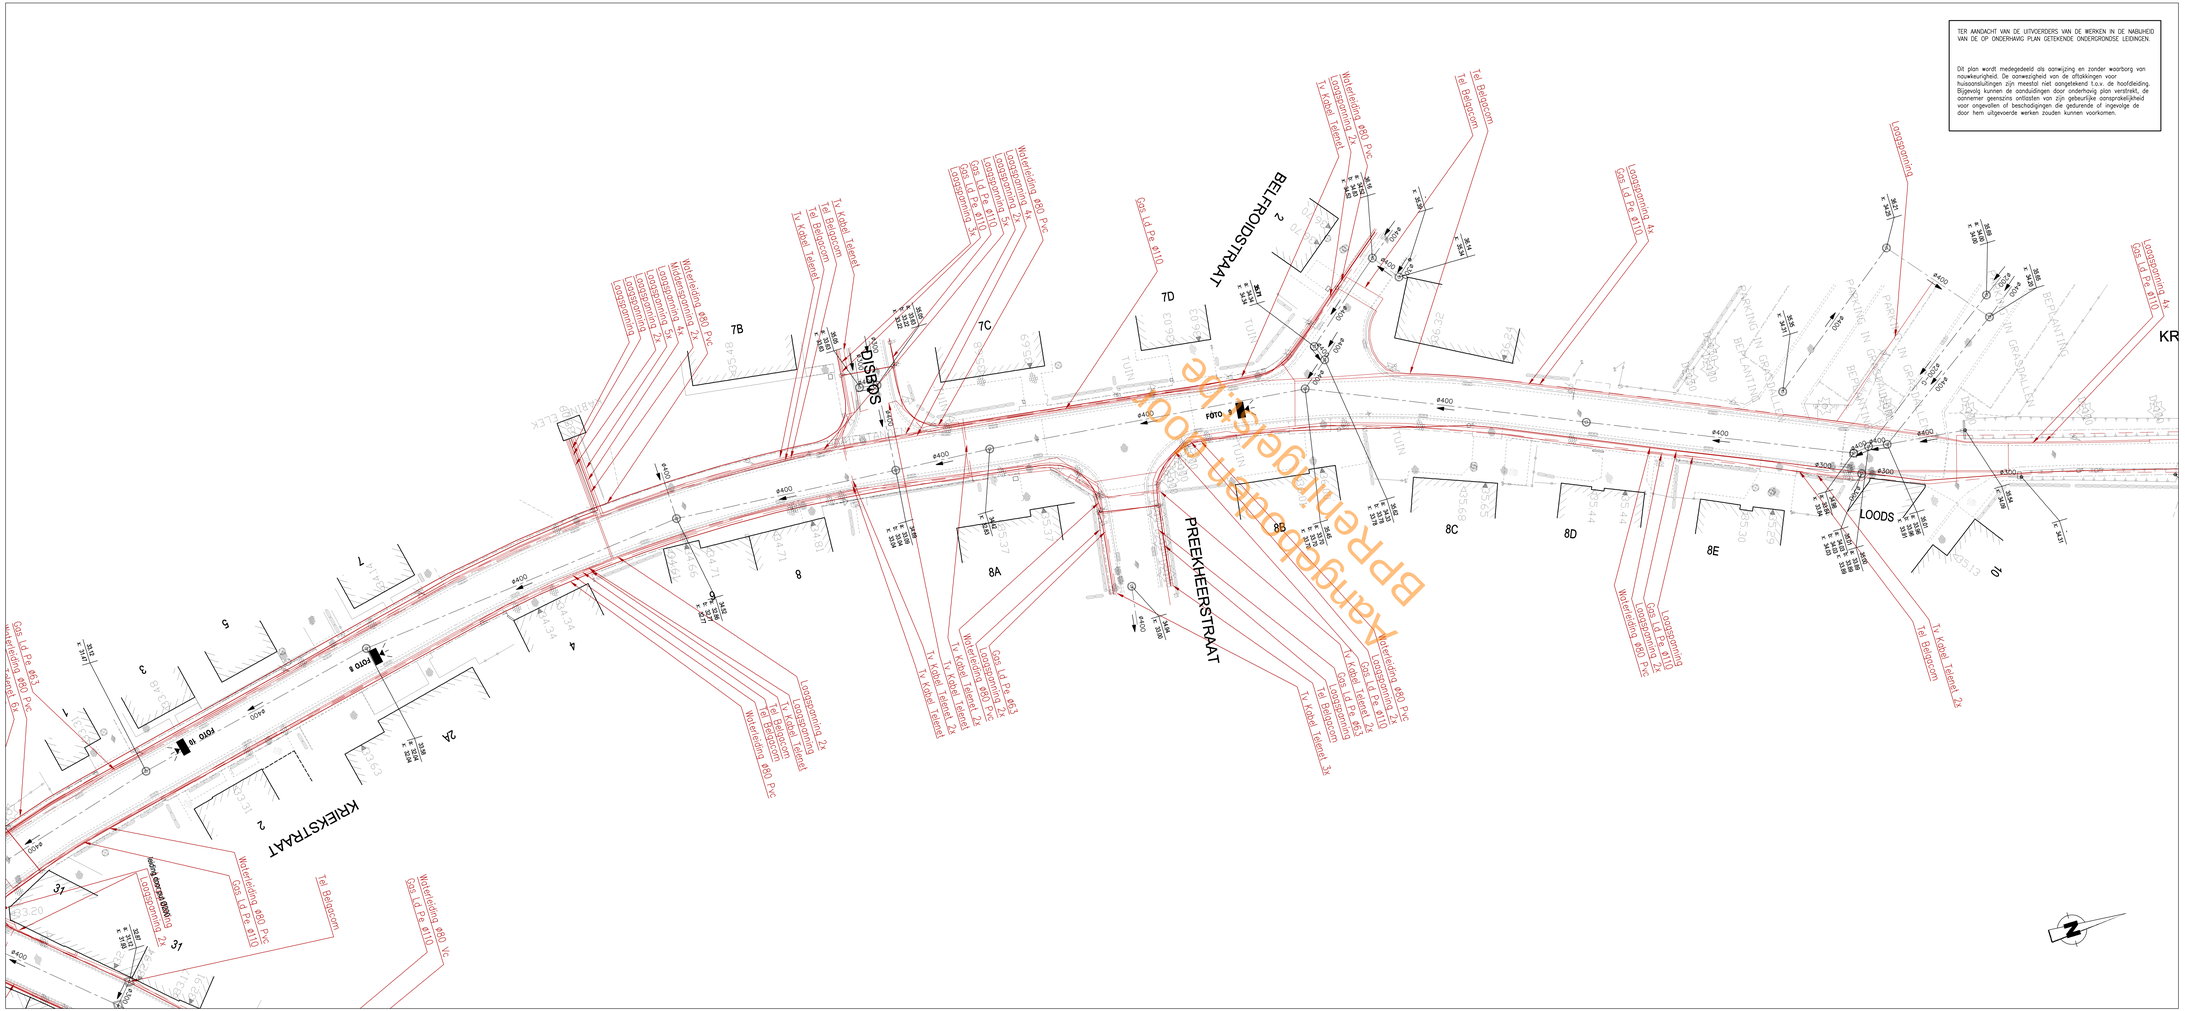
TER AANDACHT VAN DE UITVOERDERS VAN DE WERKEN IN DE NABIJHEID VAN DE OP ONDERWAAG PLAN GETEKENDE ONDERGRONDSE LEIDINGEN.
Dit plan wordt medegedeeld als aanwijzing en zonder waarborg van nauwkeurigheid. De aanwezigheid van de aftakkingen voor huisaansluitingen zijn meestal niet aangetekend t.o.v. de hoofdleiding. Bijgevolg kunnen de aanduidingen door onderhavig plan verstrekt, de aannemer geenszins ontlasten van zijn gebeurlijke aansprakelijkheid voor ongevallen of beschadigingen die gedurende of ingevolge de door hem uitgevoerde werken zouden kunnen voorkomen.
PREEKHEERSTRAAT
KRIEKSTRAAT
BELFROIDSTRAAT
LOODS
7B
7C
7D
8
8A
8B
8C
8D
8E
Gas Ld Pe ø110
Gas Ld Pe ø63
Tel Belgacom
1x Kabel Telenet
Loogsgroming
Loogsgroming 2x
Loogsgroming 4x
Waterleiding ø90 Pvc
Waterleiding ø90 Vc
Loogsgroming 2x
Gas Ld Pe ø110
Tel Belgacom
1x Kabel Telenet 2x
Waterleiding ø90 Pvc
Gas Ld Pe ø63