Aangeboden door
BPReningelst.be

TER AANDACHT VAN DE UITVOERDERS VAN DE WERKEN IN DE NABIJHEID VAN DE OP ONDERHAVIG PLAN GETEKENDE ONDERGRONDSE LEIDINGEN.

Dit plan wordt medegedeeld als aanwijzing en zonder waarborg van nauwkeurigheid. De aanwezigheid van de aftakkingen voor huisaansluitingen zijn meestal niet aangetekend t.o.v. de hoofdleiding. Bijgevolg kunnen de aanduidingen door onderhavig plan verstrekt, de aannemer geenszins ontlasten van zijn gebeurlijke aansprakelijkheid voor ongevallen of beschadigingen die gedurende of ingevolge de door hem uitgevoerde werken zouden kunnen voorkomen.

LIGGINGSPLAN

Schaal : 1/10.000

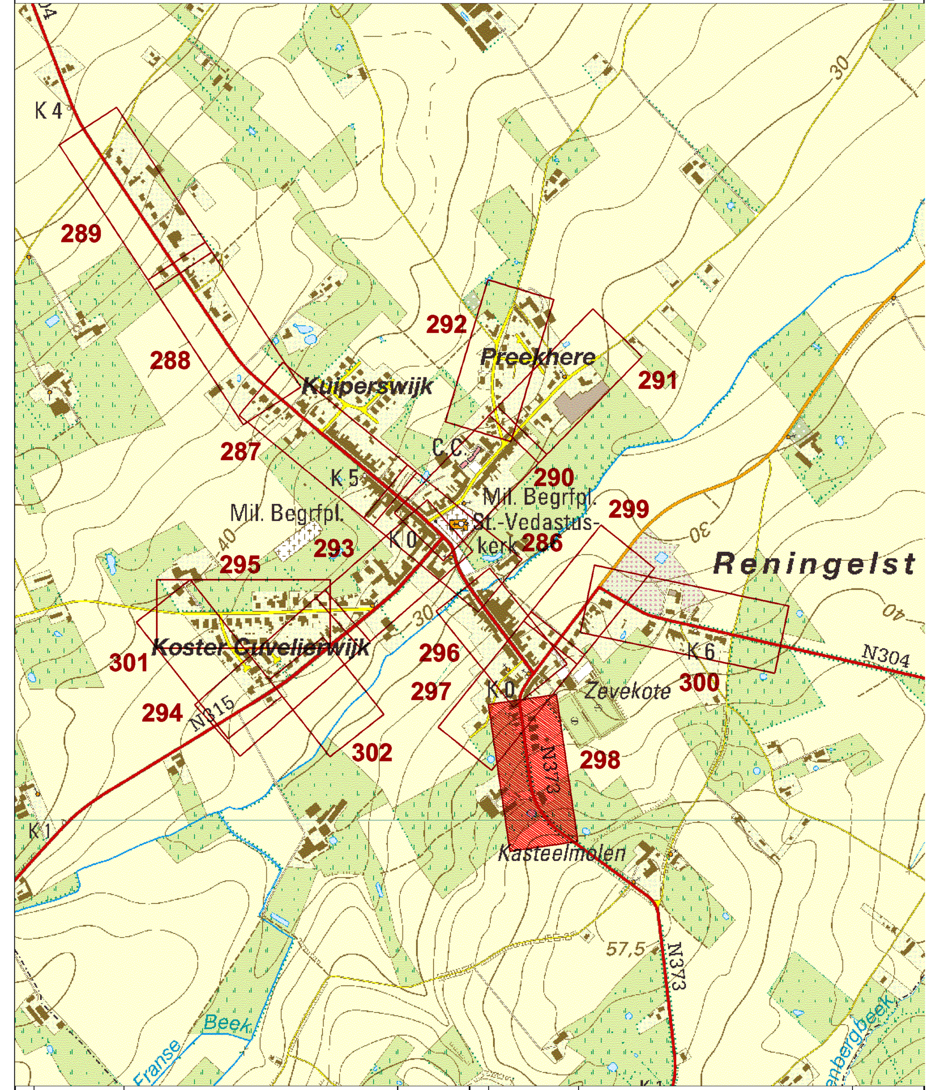

	DATUM	HISTORIEK	TEKENAAR		DATUM	HISTORIEK	TEKENAAR
C	10/08/2016	Indiening stedenbouwkundige vergunning	RBS				
B	18/09/2015	Indiening projectnota voor RMC	RBS				
A	21/04/2015	Plannen projectnota	RBS				

Vlaanderen
is wegen en verkeer

VLAAMSE OVERHEID
AGENTSCHAP WEGEN EN VERKEER
Wegen en Verkeer West-Vlaanderen
VAC Jacob van Maerlant
Koning Albert I - laan 1/2 bus 82, 8200 Brugge
Tel. 050 24 80 00
e-mail: wegen.westvlaanderen@mow.vlaanderen.be

Studiebureau:
SWECO
vestiging Brugge
Oostendse Steenweg 146
B-8000 Brugge
T +32 50 45 79 80
F +32 50 45 79 90
www.swecobelgium.be
Projectleider
ing. Davy Verslype
Teamleider
ing. Wim Deschuytter

Projectnummer	Dossiernummer	Besteknummer
xxxx	X30/N315/06	xxxx

plotbestand 1M3D8JO12029800.pfd
Cad-bestand 21320007_I_BES_01.zip

Dossiergegevens externen: **10/08/2016, STEDENBOUWKUNDIGE VERGUNNING**

Gezien om gevoegd te worden bij de beslissing van heden:
VOOR DE GEMEENTERAAD

dhr. Christophe Oreel
De secretaris

dhr. Christof Dejaegher
De voorzitter

Nagezien door de verantwoordelijke ingenieur, Brugge

ir. Eveline Weyers

Gezien en goedgekeurd door de dir. ir. investeringen, Brugge

ir. Humberto VAN NUNEN

Nummer van het plan

entiteitscode	prefix	volgnummer	fase	index
1M3D8J	0	120298		00

Datum opmaak: 21/04/2016

Aangebrachte wijzigingen

Ind.	Aard	Datum

N304
Poperinge - Reningelst

Reningelst - Doortocht
N304 - N315 - N373
Lokerseweg

BESTAANDE TOESTAND
Leidingen openbaar nut

Afmetingen plan	Schaal	Kilometerpunten
1.47m x 0.594m = 0.87m²	1:250	van 0.000 0.065 tot 0.000 0.310

versie 15.00