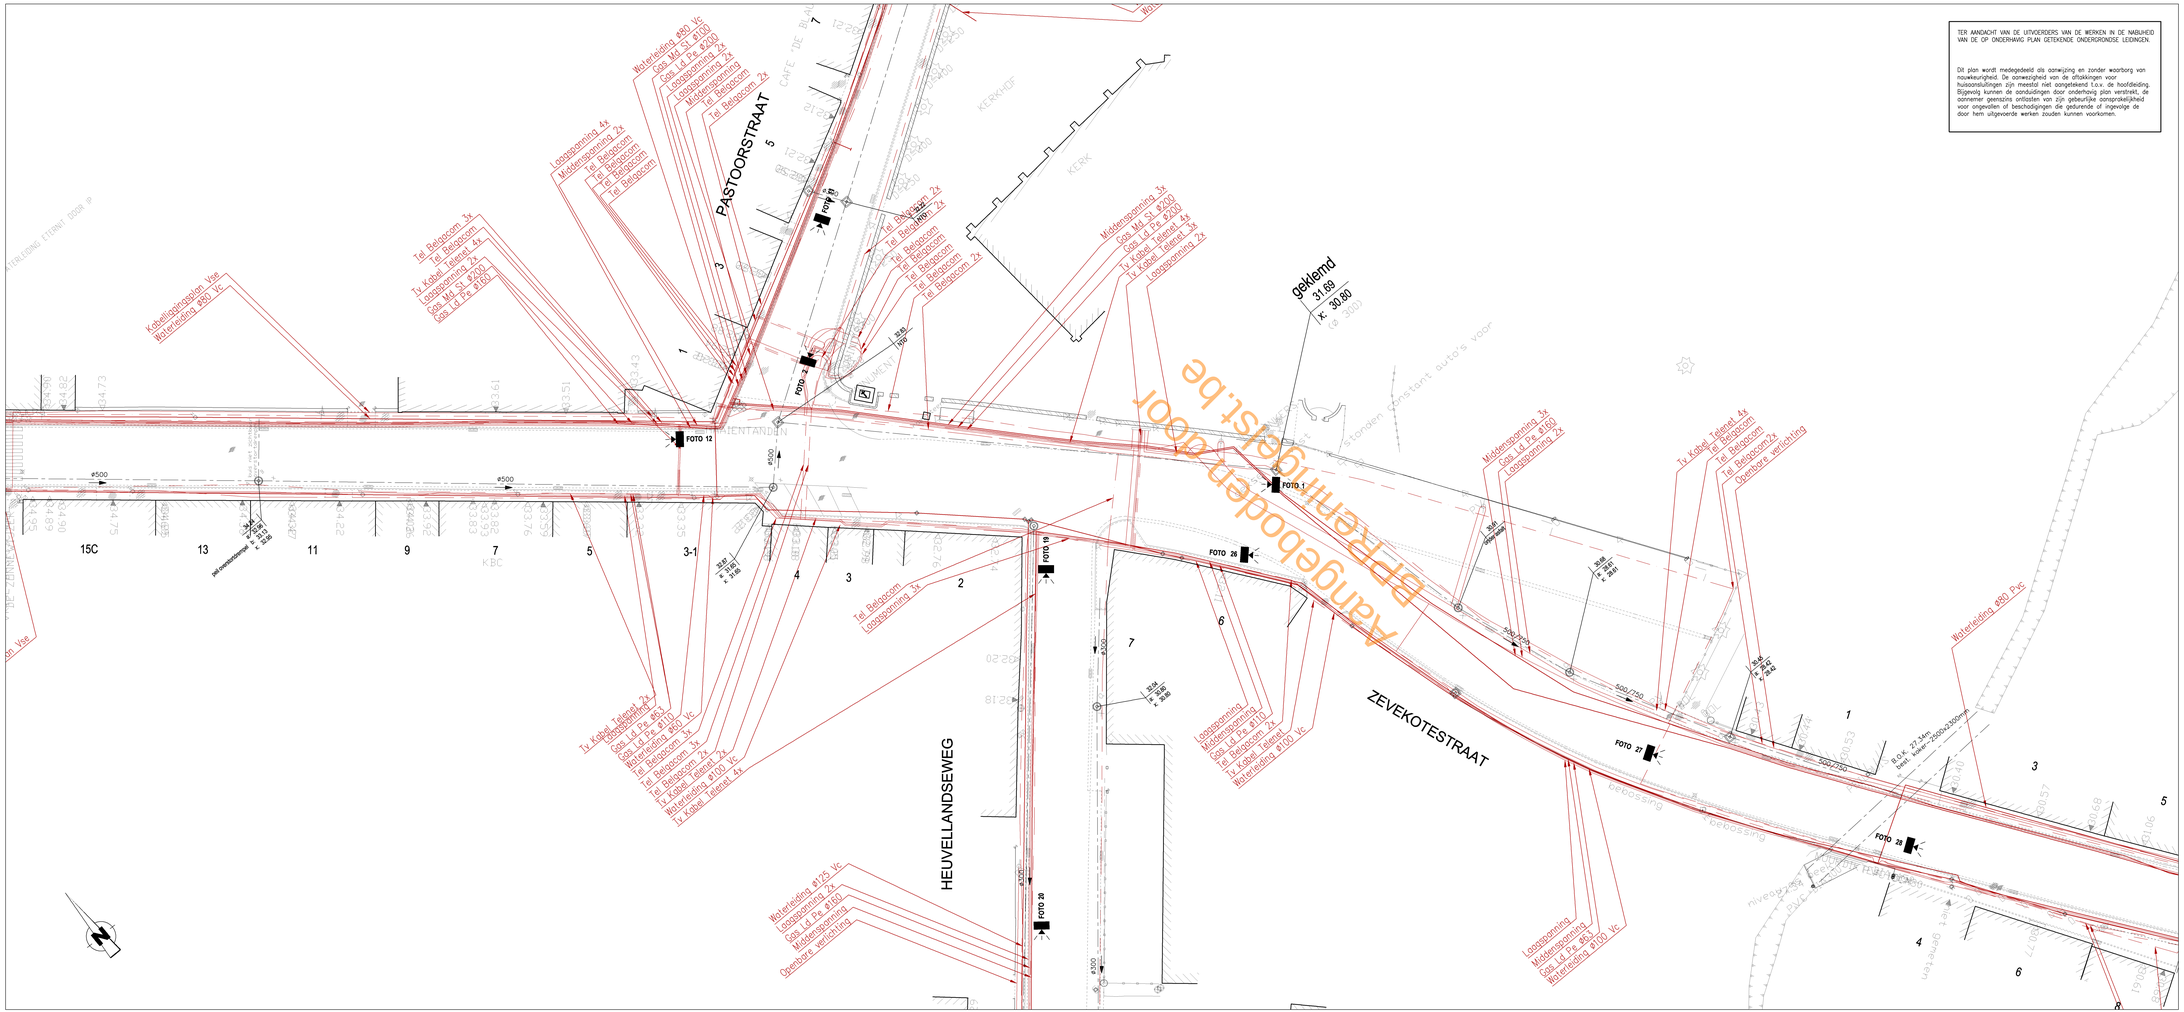

LIGGINGSPLAN

Schaal : 1/10.000

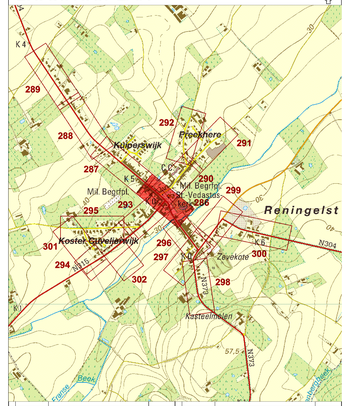

C	10/08/2016	Indiening stedenbouwkundige vergunning	RBS		
B	18/09/2015	Indiening projectnota voor RMC	RBS		
A	21/04/2015	Plannen projectnota	RBS		
	DATUM	HISTORIEK	TEKENAAR	DATUM	HISTORIEK	TEKENAAR

Vlaanderen
is wegen en verkeer

VLAAMSE OVERHEID
AGENTSCHAP WEGEN EN VERKEER
Wegen en Verkeer West-Vlaanderen

VAC Jacob van Maerlant
Koning Albert I - laan 1/3 bus 62, 8200 Brugge
Tel. 050 24 80 00
e-mail: wegen.westvlaanderen@mow.vlaanderen.be

Studiebureau:	SWECO Vestiging Brugge Oudenburgsesteenweg 10 B-8200 Brugge T +32 50 45 75 00 F +32 50 45 75 50 www.sweconetgeen.be	Projectnummer	Dossiernummer	Besteknummer
Projectleider ing. Davy Verstype		xxxx	X30/N315/06	xxxx
Teamleider ing. Wim Deschuytter		plotbestand	1M3DBJO12028600.pld	
		Cad-bestand	21320007_I_BES_01.zip	

Dossiergegevens extarnen: **10/08/2016, STEDENBOUWKUNDIGE VERGUNNING**

Gezien om gevoegd te worden bij de beslissing van heden:
VOOR DE GEMEENTERAAD

dhr. Christophe Oreel
De secretaris

dhr. Christof Dejaegher
De voorzitter

Nagezien door de verantwoordelijke ingenieur, Brugge

ir. Eveline Weyers

Gezien en goedgekeurd door de dir. ir. investeringen, Brugge

ir. Humberto VAN NUNEN

Nummer van het plan: 1M3D8J 0 120286 00
(entiteitscode prefix volgnummer fase index)

Datum opmaak: 21/04/2016

Aangebrachte wijzigingen

Ind.	Aard	Datum

N304
Poperinge - Reningelst

Reningelst - Doortocht
N304 - N315 - N373
Reningelst plein

BESTAANDE TOESTAND
Leidingen openbaar nut

Afmetingen plan	Schaal	Kilometerpunten
1.47m x 0.594m = 0.87m²	1:250	0.000 van 5.062 / 0.065 tot 5.350