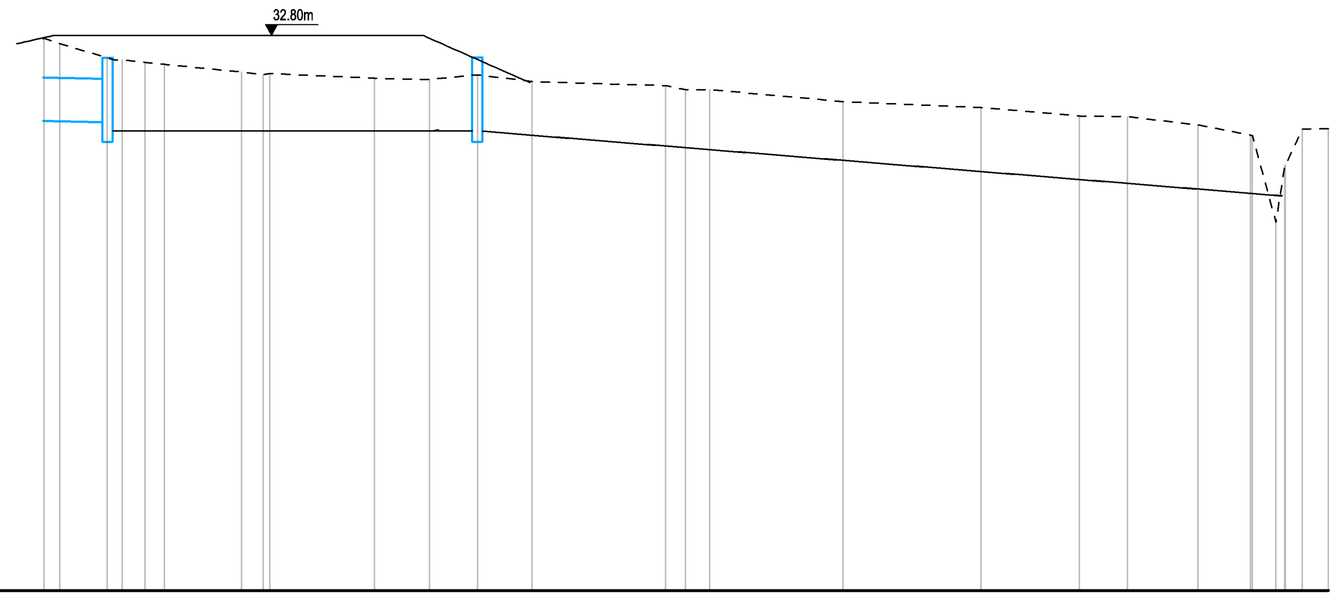

BUFFERBEKKEN
Vergelijkingsvlak:
20.00m T.A.W.

Profielnummer		
Tussenafstand		
Bestaand maaiveld		
Ontworpen hoogte		
RWA LEID.	Tussenafstand	
	Hellingen en Ø	
	Bodemhoogte	
	Max. hydraul. peil	
	Legkarakteristieken	

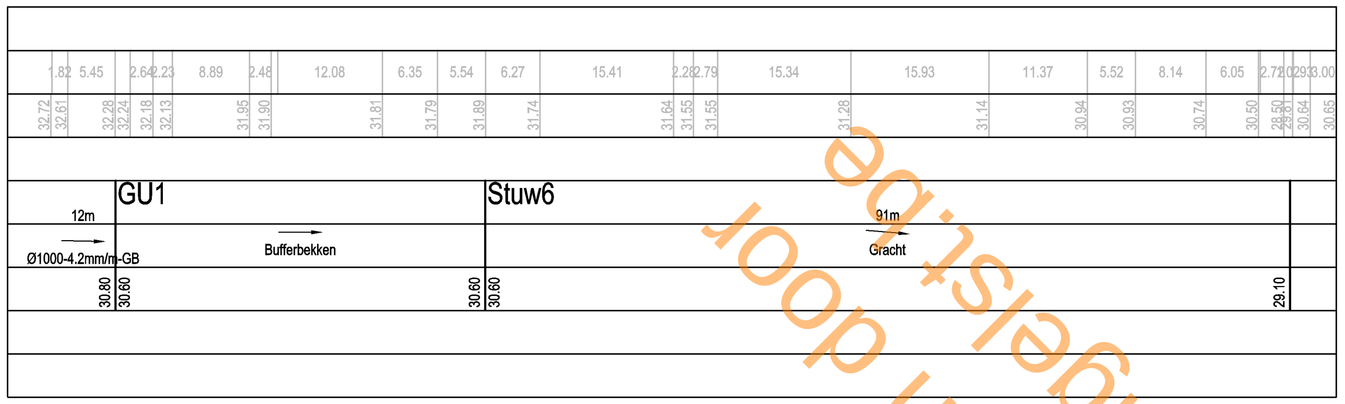

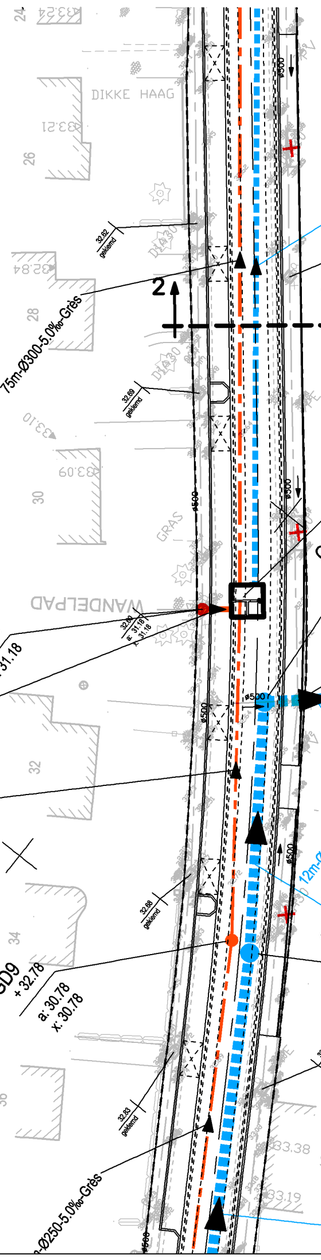

Aangeboden door Bpreninge

LIGGINGSPLAN

Schaal : 1/10.000

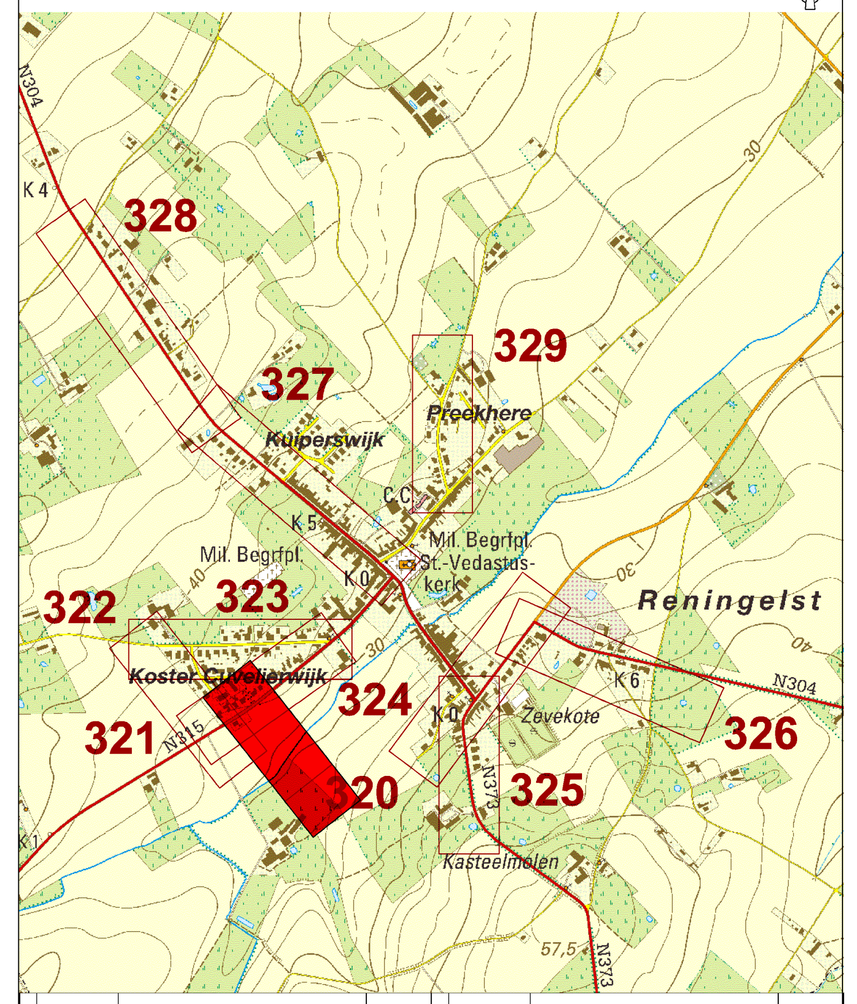

B	10/08/2016	Indiening stedenbouwkundige vergunning	RBS			
A	20/04/2016	Voorontwerp	RBS			
	DATUM	HISTORIEK	TEKENAAR	DATUM	HISTORIEK	TEKENAAR

Vlaanderen
is wegen en verkeer

VLAAMSE OVERHEID
AGENTSCHAP WEGEN EN VERKEER
Wegen en Verkeer West-Vlaanderen

VAC Jacob van Maerlant
Koning Albert I - laan 1/2 bus 82, 8200 Brugge
Tel. 050 24 80 00
e-mail: wegen.westvlaanderen@mow.vlaanderen.be

Studiebureau:
SWECO
vestiging Brugge
Oostendse Steenweg 146
B-8000 Brugge
T +32 50 45 79 80
F +32 50 45 79 90
www.swecobelgium.be

Projectleider
ing. Davy Verslype

Teamleider
ing. Wim Deschuytter

Projectnummer	Dossiernummer	Besteknummer
xxxx	X30/N315/06	xxxx
plotbestand	1M3D8JO12032000.pdf	
Cad-bestand	21320007_I_RIO_02.zip	

Dossiergegevens externen: **10/08/2016, STEDENBOUWKUNDIGE VERGUNNING**

Gezien om gevoegd te worden bij de beslissing van heden:
VOOR DE GEMEENTERAAD

dhr. Christophe Oreel
De secretaris

dhr. Christof Dejaegher
De voorzitter

Nagezien door de verantwoordelijke ingenieur,
Brugge

ir. Eveline Weyers

Gezien en goedgekeurd door de dir. ir. investeringen,
Brugge

ir. Humberto VAN NUNEN

Nummer van het plan

1M3D8J	0	120320	00
entiteitscode	prefix	volgnummer	fase index

Datum opmaak: 21/04/2016

Aangebrachte wijzigingen

Ind.	Aard	Datum

N304
Poperinge - Reningelst

Reningelst - Doortocht
N304 - N315 - N373
Bufferbekken

ONTWERP
Riolering : grondplan + lengteprofiel

Afmetingen plan	Schaal	Kilometerpunten
0.84m x 0.594m = 0.50m²	1:500	van 0.363 tot 0.501