Legende ontworpen toestand

- Rijweg : uitgewassen cementbetonverharding
- Rijweg : mozaïekkeien van herbruik
- Rijweg : betonstraatstenen
  Fromaat : 200x100x120
- Rijweg : bitumineuze verharding
  3 lagen
- Rijweg : bitumineuze verharding
  2 lagen
- Rijweg : overrijdbare strook
  Keien van herbruik
- Rijweg veiligheidsstrook : betonstraatstenen
  Formaat : 200x100x100
- Fietspad : cementbeton verharding
  rode kleur
- Fietspad : betonstraatstenen
  formaat : 300x150x80
- Fietssuggestiestrook
  op betonverharding
- Fietssuggestiestrook
  op bitumineuze verharding
- Plein : recuperatie mozaïekkeien
- Parkeerstrook : natuursteen
  formaat : 140x180
- Parkeerstrook : betonstraatstenen
  formaat : 200x100x100
- Parkeerstrook : kasseien
- Voetpad : natuursteen
  formaat : 140x180
- Voetpad : betonstraatstenen
  formaat : 200x200x80
- Inrit : bitumineuze verharding
  2 lagen
- Keermuur
- Groen : beplanting
  Lonicera nitida 'Maigrun'
- Groen : haagaanplanting
  Acer campestre
- Groen : berm / gazon
- Groen : berm in grasdallen
- Groen : siergazon
- Groen : siergrassen
- Gracht
- Oeverversteviging met Riettegels
- Bloktrede 40x15x100
  natuursteen
- Kantstrook : type IIE1
  uitgewassen beton
- Greppel
  Recuperatie mozaïekkeien
- Greppel : type IIE1
  Prefab
- Greppel : betonstraatstenen
  formaat : 200x100x100
- Lijnafwateringsgoot
- Boordsteen : type IF1
  Natuursteen
- Boordsteen : IE / IB
  Beton
- Boordsteen : type IA
  Beton
- Boordsteen : type IC1
  Beton
- Boordsteen : type ID2
  Beton
- Boordsteen met verhoogde opstand
  Natuursteen : Kernzone
  Beton : Buiten kernzone
- Zitbanken in architectonisch beton
- Afbakening parkeerstrook met
  witte mozaïekkeien
- Te behouden boom
- Bomen in plantvak
  langs parkeerstroken : Acer campestre 18/20
  aan middengeleiders : Tilia
- Bomen met boomrooster : Acer campestre 18/20
  200x200
- Bomen met boomrooster
  rond Ø300
  op Reningelstplein : Tilia cordata 20/25
- witte markering
- Zebrapad : witte mozaïekkeien

Aangeboden door BP Reningelst.be

LIGGINGSPLAN

Schaal : 1/10.000

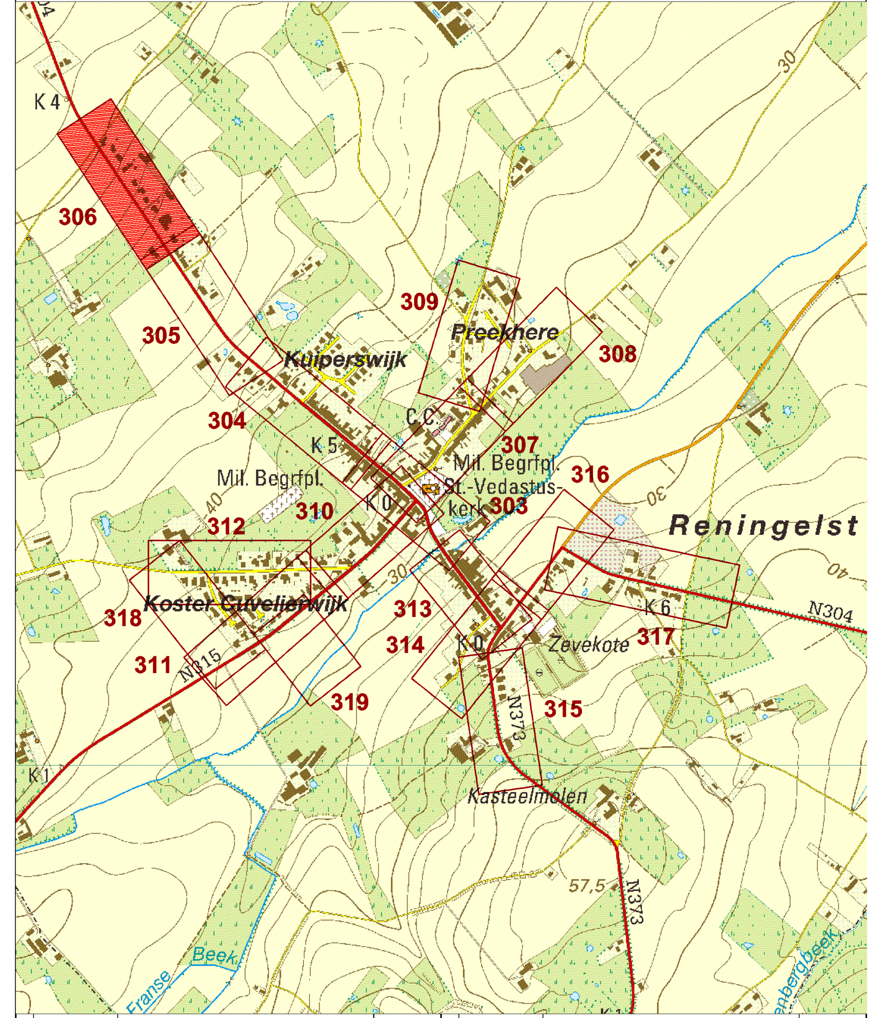

	DATUM	HISTORIEK	TEKENAAR		DATUM	HISTORIEK	TEKENAAR
C	10/08/2016	Indiening stedenbouwkundige vergunning	RBS				
B	18/09/2015	Indiening projectnota voor RMC	RBS				
A	21/04/2015	Plannen projectnota	RBS				

Vlaanderen is wegen en verkeer

VLAAMSE OVERHEID
AGENTSCHAP WEGEN EN VERKEER
Wegen en Verkeer West-Vlaanderen
VAC Jacob van Maerlant
Koning Albert I - laan 1/2 bus 82, 8200 Brugge
Tel. 050 24 80 00
e-mail: wegen.westvlaanderen@mow.vlaanderen.be

Studiebureau:
SWECO
vestiging Brugge
Oostendse Steenweg 146
B-8000 Brugge
T +32 50 45 79 80
F +32 50 45 79 90
www.swecobelgium.be
Projectleider
ing. Davy Verslype
Teamleider
ing. Wim Deschuytter

Projectnummer	Dossiernummer	Besteknummer
xxxx	X30/N315/06	xxxx

plotbestand 1M3D8JO12030600.pdf
Cad-bestand 21320007_I_WEG_01.zip

Dossiergegevens externen: **10/08/2016, STEDENBOUWKUNDIGE VERGUNNING**

Gezien om gevoegd te worden bij de beslissing van heden:
VOOR DE GEMEENTERAAD

dhr. Christophe Oreel, De secretaris — dhr. Christof Dejaegher, De voorzitter

Nagezien door de verantwoordelijke ingenieur, Brugge

ir. Eveline Weyers

Gezien en goedgekeurd door de dir. ir. investeringen, Brugge

ir. Humberto VAN NUNEN

Nummer van het plan

entiteitscode	prefix	volgnummer	fase	index
1M3D8J	0	120306		00

Datum opmaak: 21/04/2016

Aangebrachte wijzigingen

Ind.	Aard	Datum

N304
Poperinge - Reningelst

Reningelst - Doortocht
N304 - N315 - N373
Baljuwstraat

ONTWERP
Wegenis

Afmetingen plan	Schaal	Kilometerpunten
1.68m x 0.594m = 1.00m²	1:250	van 4.103 tot 4.400

versie 15.00