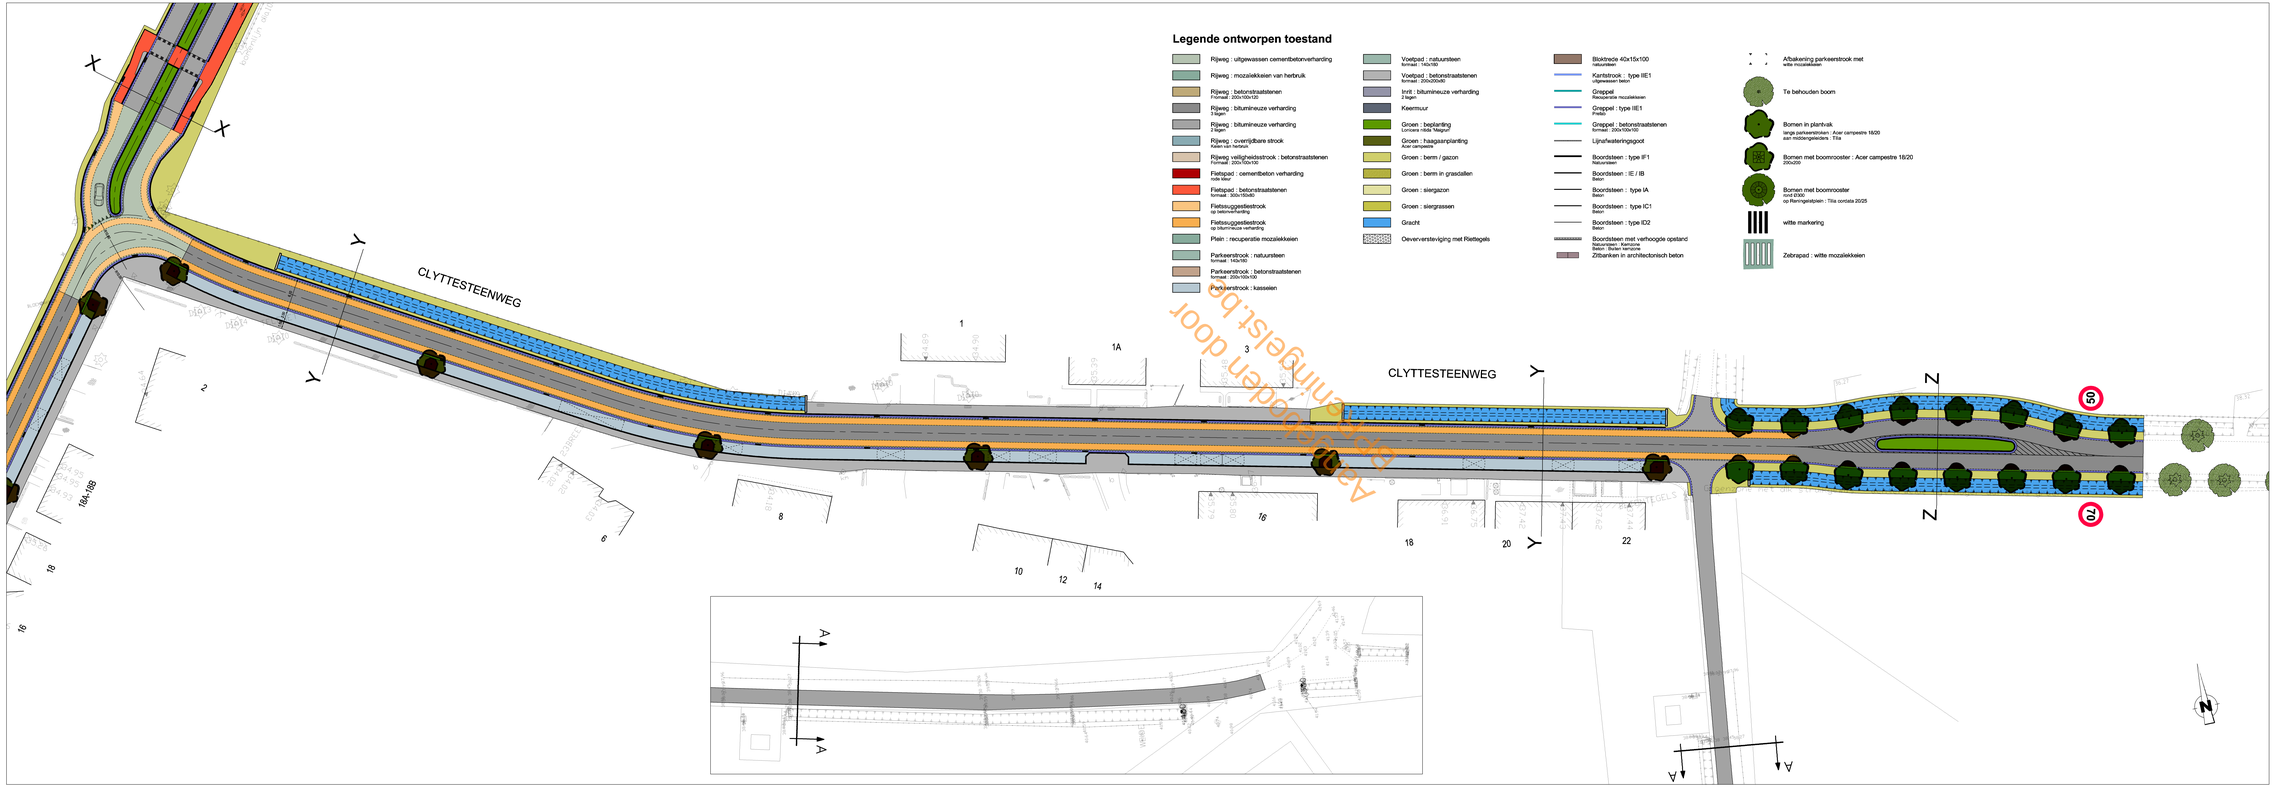

Legende ontworpen toestand

- Rijweg : uitgewassen cementbetonverharding
- Rijweg : mozaiekkeien van herbruik
- Rijweg : betonstraatstenen Formaat : 200x100x120
- Rijweg : bitumineuze verharding 3 lagen
- Rijweg : bitumineuze verharding 2 lagen
- Rijweg : overrijdbare strook Kelen van hardsteh
- Rijweg veiligheidsstrook : betonstraatstenen Formaat : 200x100x100
- Fietspad : cementbeton verharding rode kleur
- Fietspad : betonstraatstenen formaat : 300x150x80
- Fietsuggestiestrook op hetbestaande
- Fietsuggestiestrook op bitumineuze verharding
- Plein : recuperatie mozaiekkeien
- Parkeerstrook : natuursteen formaat : 140x160
- Parkeerstrook : betonstraatstenen formaat : 200x100x100
- Parkeerstrook : kasseien
- Voetpad : natuursteen formaat : 140x160
- Voetpad : betonstraatstenen formaat : 20x20x80
- Inrit : bitumineuze verharding 2 lagen
- Keermuur
- Groen : beplanting Lonicera nitida 'Maigrun'
- Groen : haagaanplanting Acer campestre
- Groen : berm / gazon
- Groen : berm in grasdallen
- Groen : siergazon
- Groen : siergrassen
- Gracht
- Oeverversteviging met Rietegels
- Blokstrook 40x15x100 natuursteen
- Kantstrook : type IIE1 uitgewassen beton
- Greppel Recuperatie mozaiekkeien
- Greppel : type IIE1 Prefab
- Greppel : betonstraatstenen formaat : 200x100x100
- Lijnafwateringsgoot
- Boordsteen : type IF1 Natuursteen
- Boordsteen : IE / IB Beton
- Boordsteen : type IA Beton
- Boordsteen : type IC1 Beton
- Boordsteen : type ID2 Beton
- Boordsteen met verhoogde opstand Natuursteen : Kamzone Beton : Bruten kamzone
- Zitbanken in architectonisch beton
- Afbakening parkeerstrook met witte mozaiekkeien
- Te behouden boom
- Bomen in plantvak langs parkeerstroken : Acer campestre 18/20 aan middengeleiders : Tilia
- Bomen met boomrooster : Acer campestre 18/20 200x200
- Bomen met boomrooster zonti 0300 op Reningelstplein : Tilia cordata 20/25
- witte markering
- Zebrapad : witte mozaiekkeien

Aanbesteden door Bpost Vanbelle s.l.b.

LIGGINGSPLAN

Schaal : 1/10.000

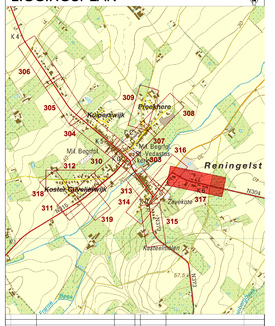

2	10/08/2016	tijdelijke detailinrichting wegkruising	RSG		
1	10/08/2016	finalisering ontwerpfase voor BWC	RSG		
A	21/06/2016	eerste ontwerpfase	RSG		
DATUM		KORTOMSCHR.	TEKENAAR	DATUM	WIJZIGINGEN TEKENAAR

Vlaanderen
is wegen en verkeer

VLAAMSE OVERHEID
AGENTSCHAP WEGEN EN VERKEER
Wegen en Verkeer West-Vlaanderen
t.h.v. Jason van Waeleghem
Koning Albert I - laan 1/3 bus 82, 8200 Brugge
Tel. 050 24 84 00
e-mail: wegen.westvlaanderen@mow.vlaanderen.be

Studiebureau:	SWECO
Projectleider: Ing. Dries Verhaze	Hoogkamerstraat 145 9051 Gent T +32 92 43 75 00 F +32 92 43 75 99 www.sweco-belgium.be
Teamleider: Ing. Wim Boelvaeter	

Projectnummer	Dossiernummer	Besteknummer
xxxx	X30/IN315/06	xxxx
plotbestand	1M30B0J1203100.pdf	
Cad-bestand	213200017_1_WI6_01.zip	

Dossiergegevens, indienen: **10/08/2016, STEDENBOUWKUNDIGE VERGUNNING**

Gezien om gevoegd te worden bij de beslissing d.d. heden VOOR DE GEMEENTERAAD

dhr. Christophe Oreel — De secretaris

dhr. Christof Dejaegher — De voorzitter

Nagezien door de verantwoordelijke ingenieur, Brugge

ir. Eveline Weyers

Gezien en goedgekeurd door de dhr. ir. investeringen, Brugge

ir. Humberto VAN NUNEN

Nummer voor het plan: **1M30BJ 0 120317 00**

wettelijk/ecrire | prefix | volgnummer | type | prefix

Datum opmaak: 21/04/2016

Aangebrachte wijzigingen

Ind.	Aard	Datum

N304
Poperinge - Reningelst

Reningelst - Doortocht
N304 - N315 - N373
Clyttesteenweg

ONTWERP

Wegenis

Allmetingen plan	Schaal	Kilometerpunten
1.89m x 0.594m = 1.12m²	1:250	van 5.760 tot 6.138