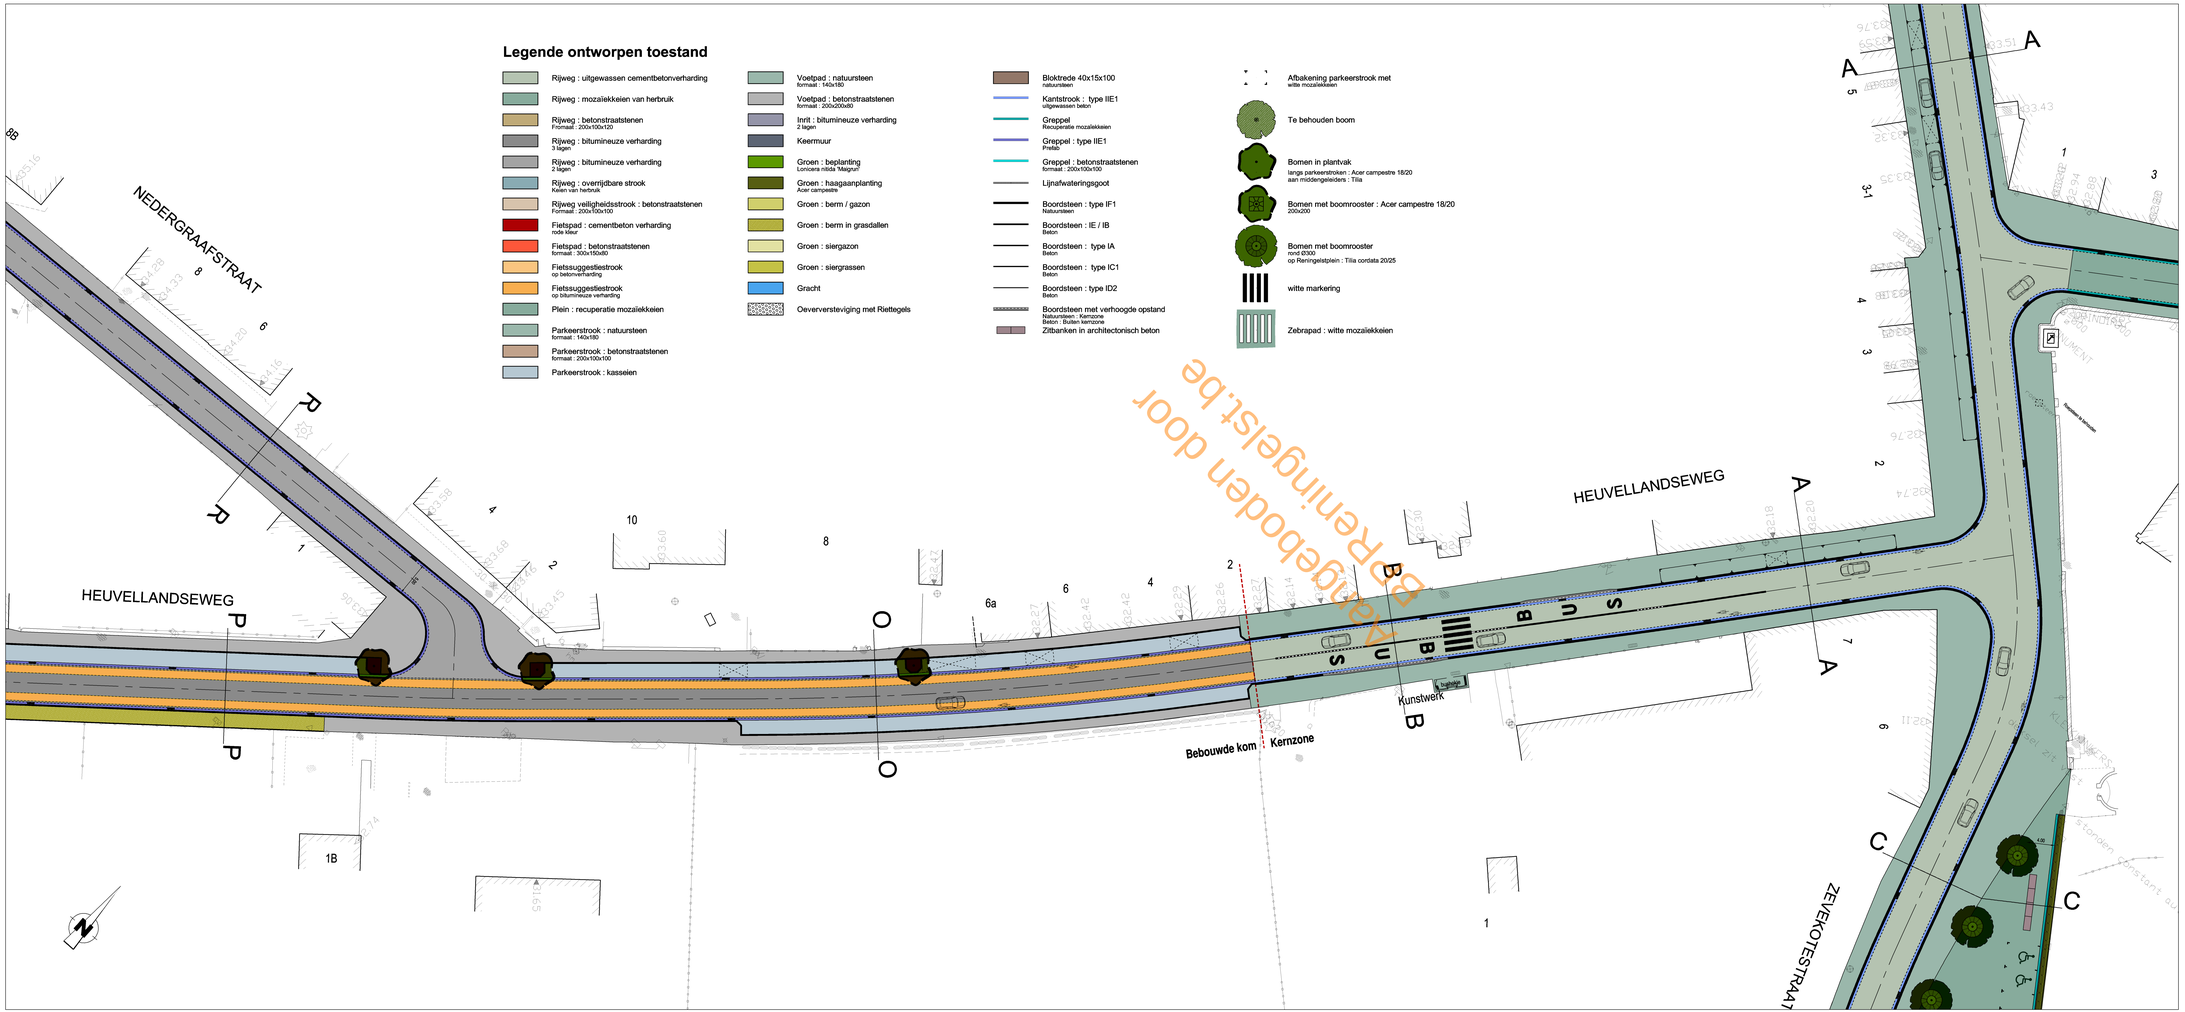

LIGGINGSPLAN

Schaal : 1/10.000

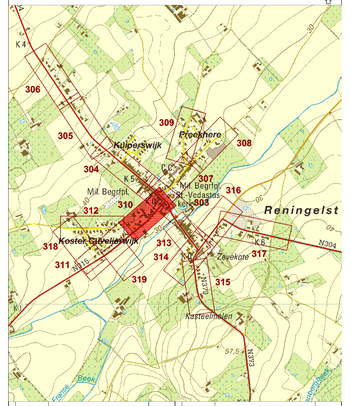

	DATUM	HISTORIEK	TEKENAAR
C	10/08/2016	Indiening stedenbouwkundige vergunning	RBS
B	18/09/2015	Indiening projectnota voor RMC	RBS
A	21/04/2015	Plannen projectnota	RBS

Vlaanderen
is wegen en verkeer

VLAAMSE OVERHEID
AGENTSCHAP WEGEN EN VERKEER
Wegen en Verkeer West-Vlaanderen

VAC Jacob van Maerlant
Koning Albert I - laan 1/2 bus 62, 8200 Brugge
Tel. 050 24 80 00
e-mail: wegen.westvlaanderen@mow.vlaanderen.be

Studiebureau:	Projectnummer	Dossiernummer	Besteknummer
SWECO Projectleider ing. Davy Verslype Teamleider ing. Wim Deschuytter	xxxx	X30/N315/06	xxxx
	plotbestand	1M3D8JO1203100O.pdf	
	Cad-bestand	21320007_I_WEG_01.zip	

Dossiergegevens extarnen: **10/08/2016, STEDENBOUWKUNDIGE VERGUNNING**

Gezien om gevoegd te worden bij de beslissing van heden:
VOOR DE GEMEENTERAAD

dhr. Christophe Oreel — De secretaris
dhr. Christof Dejaegher — De voorzitter

Nagezien door de verantwoordelijke ingenieur, Brugge

ir. Eveline Weyers

Gezien en goedgekeurd door de dir. ir. investeringen, Brugge

ir. Humberto VAN NUNEN

Nummer van het plan: 1M3D8J 0 120310 00
entiteitscode | prefix | volgnummer | fase | index

Datum opmaak: 21/04/2016

Aangebrachte wijzigingen

Ind.	Aard	Datum

N304
Poperinge - Reningelst

Reningelst - Doortocht
N304 - N315 - N373
Heuvellandseweg

ONTWERP
Wegenis

Afmetingen plan	Schaal	Kilometerpunten
1.47m x 0.594m = 0.87m²	1:250	5.265 5.120 van 0.000 tot 0.275