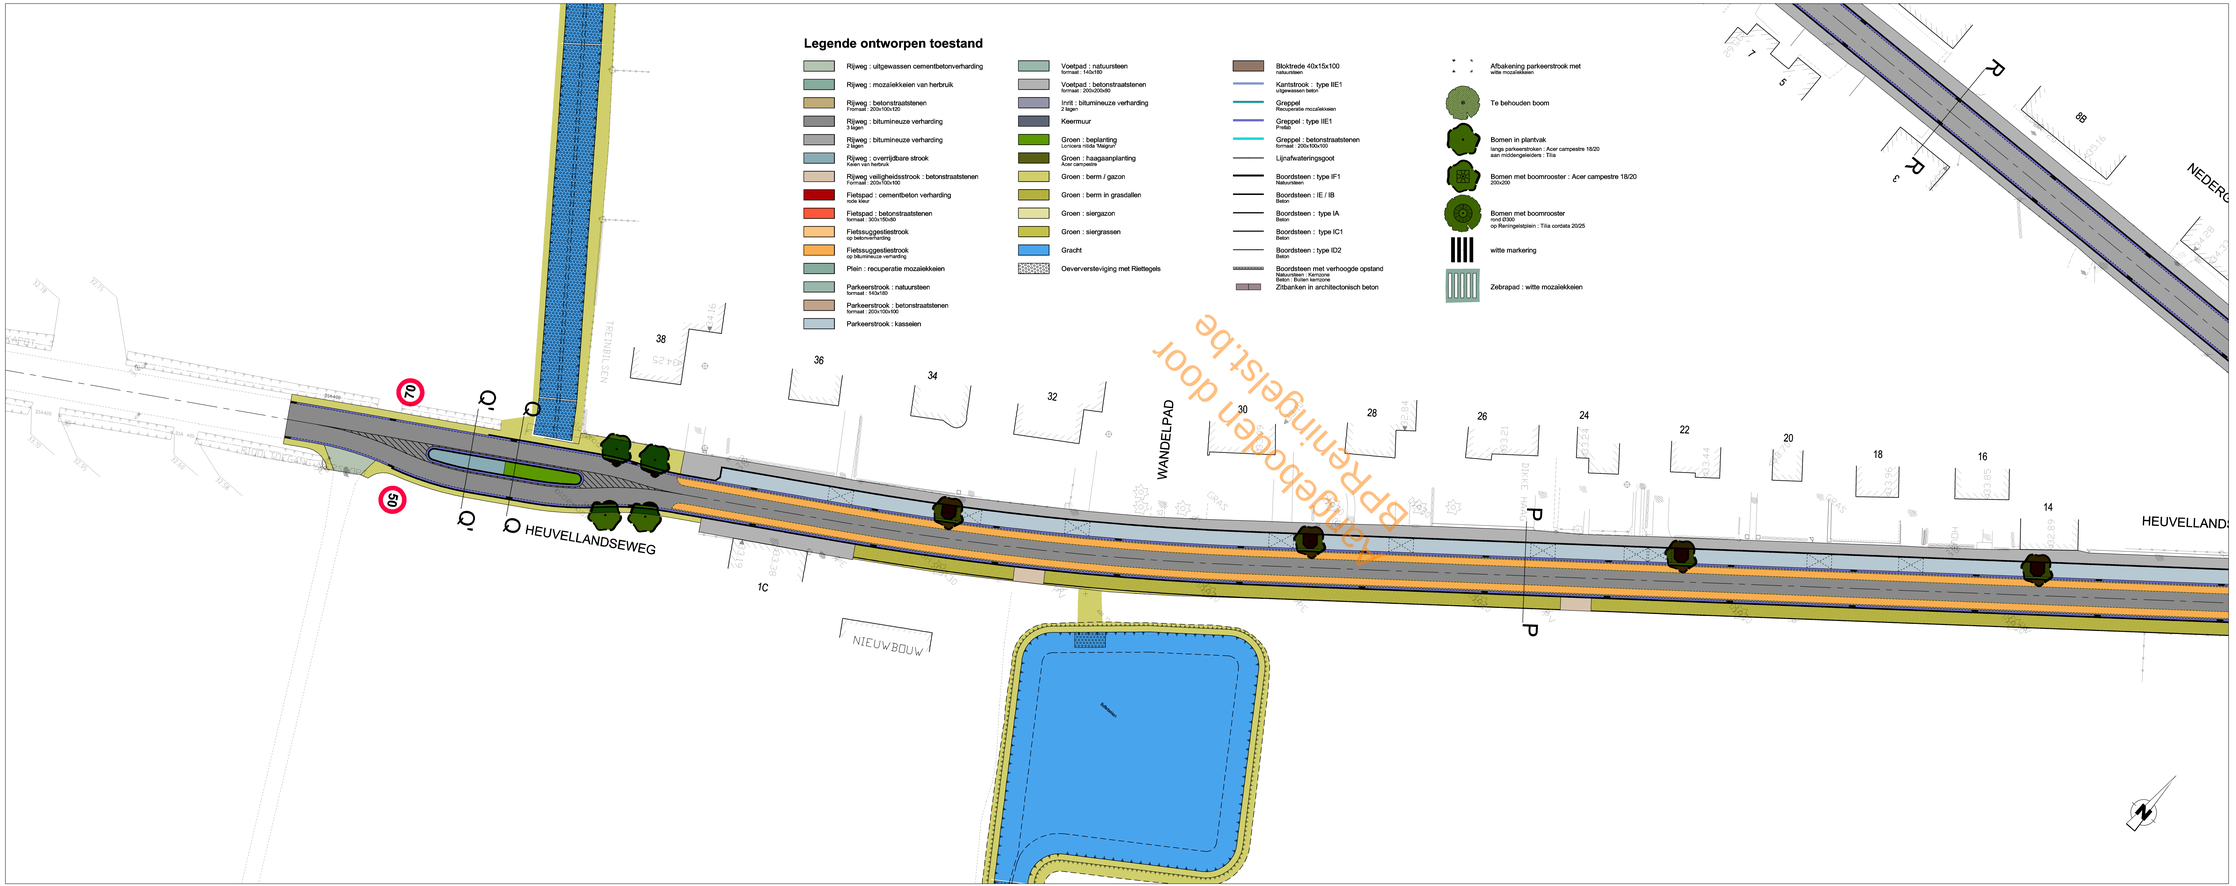

LIGGINGSPLAN

Schaal : 1/10.000

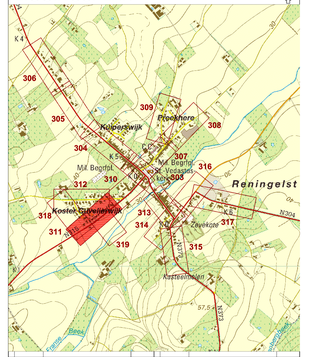

C	10/08/2016	Indiening stedenbouwkundige vergunning	RBS				
B	18/06/2016	Indiening projectnota voor RMC	RBS				
A	21/04/2016	Planner projectnota	RBS				
	DATUM	HISTORIEK	TEKENAAR	DATUM	HISTORIEK	TEKENAAR	

Vlaanderen
is wegen en verkeer

VLAAMSE OVERHEID
AGENTSCHAP WEGEN EN VERKEER
Wegen en Verkeer West-Vlaanderen
Hoofdkantoor
Koning Albert I - laan 1/3 bus 82, 8200 Brugge
Tel. 050 24 59 00
e-mail: wegen.westvlaanderen@mow.vlaanderen.be

Studiebureau:		Projectnummer	Dossiernummer	Bestelnummer
SWECO Dudenlaan 56 bus 1 T +32 (0) 16 40 74 00 F +32 (0) 16 40 74 90 www.sweco-belgium.be		xxxx	X30/N315/06	xxxx
Projectleider Ing. Dieru Verdyke		plotbestand	1M3D8J0120311100.pdf	
Teamleider Ing. Wim Deschuyter		Cad-bestand	21320007_1_WEG_01.zip	

Dossiergegevens
extern/ctc: **10/08/2016, STEDENBOUWKUNDIGE VERGUNNING**

Gezien om gevoegd te worden bij de beslissing
VOOR DE GEMEENTERAAD

dhr. Christophe Oreel
De secretaris

dhr. Christof Dejaegher
De voorzitter

Nagezien door de verantwoordelijke ingenieur,
Brugge

ir. Eveline Weyers

Gezien en goedgekeurd door de dir. ir. investeringen,
Brugge

ir. Humberto VAN NUNEN

Nummer van het plan

1M3D8J	0	120311	00
ontwikkelcode	prefix	volgnummer	fase index

Datum opmaak: 21/04/2016

Aangebrachte wijzigingen

Ind.	Aard	Datum

N304
Poperinge - Reningelst

Reningelst - Doortocht
N304 - N315 - N373
Heuvellandseweg

ONTWERP
Wegenis

Afmetingen plan	Schaal	Kilometerpunten
1.68m x 0.594m = 1.00m²	1:250	van 0.275 tot 0.581