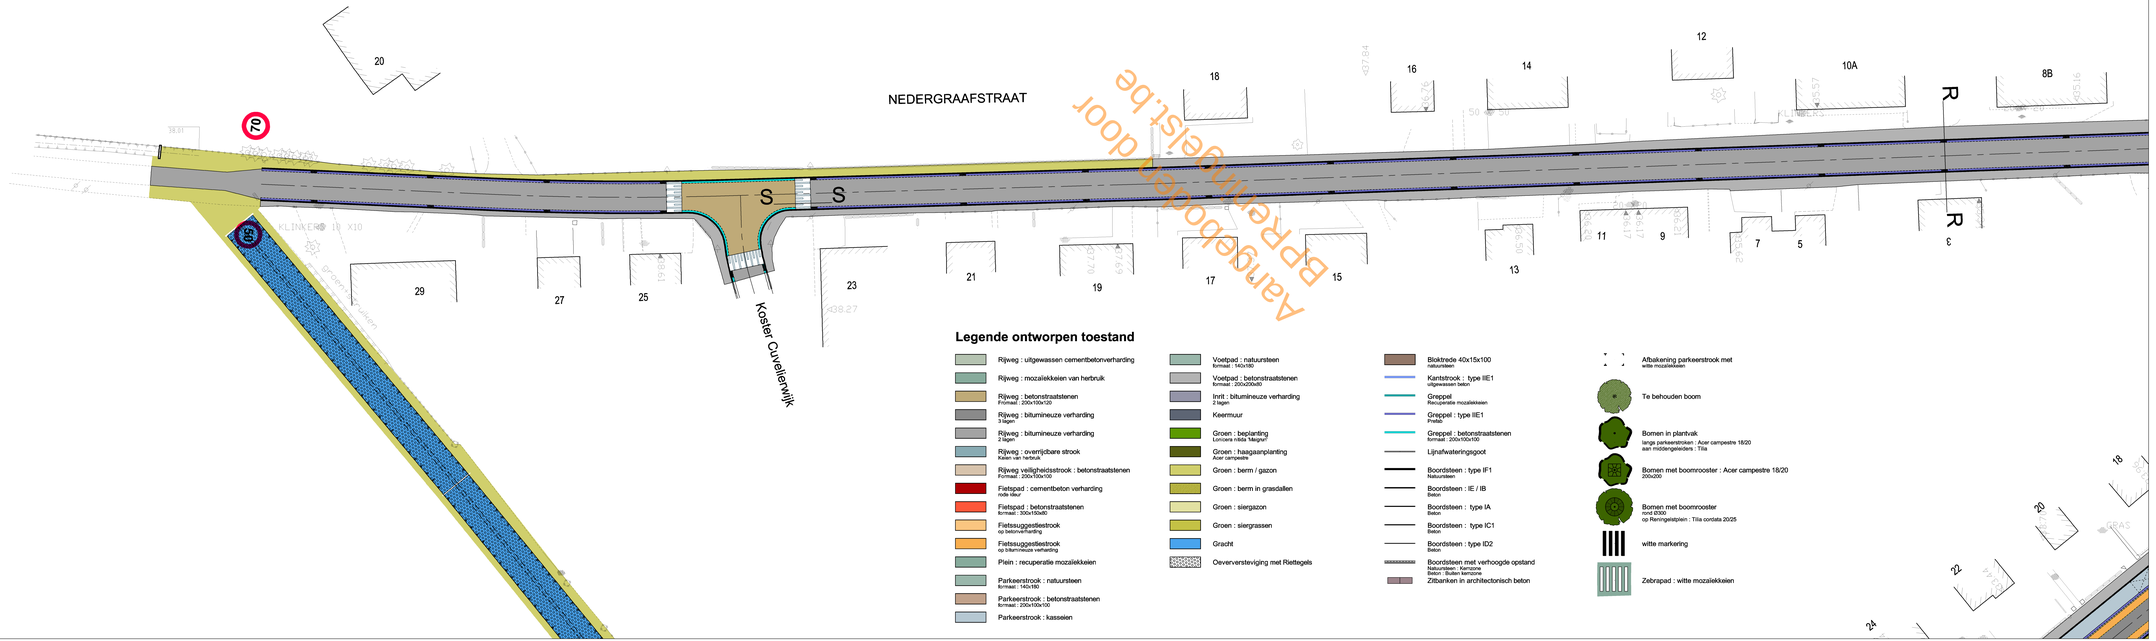

Legende ontworpen toestand

- Rijweg : uitgewassen cementbetonverharding
- Rijweg : mozaiekkeien van herbruik
- Rijweg : betonstraatstenen Formaat : 200x100x120
- Rijweg : bitumineuze verharding 3 lagen
- Rijweg : bitumineuze verharding 2 lagen
- Rijweg : overrijdbare strook Kalen van herbruik
- Rijweg veiligheidsstrook : betonstraatstenen Formaat : 200x100x100
- Fietspad : cementbeton verharding rode kleur
- Fietspad : betonstraatstenen formaat : 300x150x80
- Fietssuggestiestrook op betonverharding
- Fietssuggestiestrook op bitumineuze verharding
- Plein : recuperatie mozaiekkeien
- Parkeerstrook : natuursteen formaat : 140x180
- Parkeerstrook : betonstraatstenen formaat : 200x100x100
- Parkeerstrook : kasseien
- Voetpad : natuursteen formaat : 140x180
- Voetpad : betonstraatstenen formaat : 200x200x80
- Inrit : bitumineuze verharding 2 lagen
- Keermuur
- Groen : beplanting Lonicera nitida 'Maigrun'
- Groen : haagaanplanting Acer campestre
- Groen : berm / gazon
- Groen : berm in grasdallen
- Groen : siergazon
- Groen : siergrassen
- Gracht
- Oeververstevigingen met Rietegels
- Blokltrede 40x15x100 natuursteen
- Kantstrook : type IIE1 uitgewassen beton
- Greppel Recuperatie mozaiekkeien
- Greppel : type IIE1 Prefab
- Greppel : betonstraatstenen formaat : 200x100x100
- Lijnafwateringsgoot
- Boordsteen : type IF1 Natuursteen
- Boordsteen : IE / IB Beton
- Boordsteen : type IA Beton
- Boordsteen : type IC1 Beton
- Boordsteen : type ID2 Beton
- Boordsteen met verhoogde opstand Natuursteen - Kamizone Beton : Buiten kamizone
- Zitbanken in architectonisch beton
- Afbakening parkeerstrook met witte mozaiekkeien
- Te behouden boom
- Bomen in plantvak lange parkeerstroken : Acer campestre 18/20 aan middengeleiders : Tilia
- Bomen met boomrooster : Acer campestre 18/20 200x200
- Bomen met boomrooster rond Ø350 op Reningelstplein : Tilia cordata 20/25
- witte markering
- Zebrapad : witte mozaiekkeien

LIGGINGSPLAN

Schaal : 1/10.000

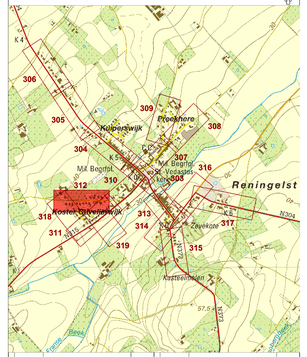

C	15/08/2016	Indiening stedenbouwkundige vergunning	RBS				
B	19/09/2016	Indiening projectnota voor RMC	RBS				
A	21/04/2016	Planner projectnota	RBS				
	DATUM	HISTORIEK	TEKENAAR	DATUM	HISTORIEK		TEKENAAR

Vlaanderen
is wegen en verkeer

VLAAMSE OVERHEID
AGENTSCHAP WEGEN EN VERKEER
Wegen en Verkeer West-Vlaanderen
Ing. Jacob van Maerlant
Koning Albert I - laan 1/3 bus 82, 8200 Brugge
Tel. 050 24 60 00
e-mail: wegen.westvlaanderen@mow.vlaanderen.be

Studiebureau:
SWECO
Hooglede-Gits
Oostendse Steenweg 166
8830 Hooglede-Gits
T +32 51 45 74 50
F +32 51 45 74 60
www.sweco-gent.be

Projectleider
Ing. Dany Verslype

Tekenaar
Ing. Wim Deschuyter

Projectnummer	Dossiernummer	Bestelnummer
xxxx	X30/N315/06	xxxx

plotbestand 1M3D8J0120312200.pdf
Cad-bestand 21320007_1_WEG_01.zip

Dossiergegevens
extern/int.: **10/08/2016, STEDENBOUWKUNDIGE VERGUNNING**

Gezien om gevoegd te worden bij de beslissing van deze dag
VOOR DE GEMEENTERAAD

dhr. Christophe Oreel
De secretaris

dhr. Christof Dejaegher
De voorzitter

Nagezien door de verantwoordelijke ingenieur, Brugge

ir. Eveline Weyers

Gezien en goedgekeurd door de dir. ir. investeringen, Brugge

ir. Humberto VAN NUNEN

Nummer van het plan
1M3D8J 0 120312 00
ontwikkelcode prefix volgnummer fase index

Datum opmaak: 21/04/2016

Aangebrachte wijzigingen

Ind.	Aard	Datum

N304
Poperinge - Reningelst

Reningelst - Doortocht
N304 - N315 - N373
Nedergraafstraat

ONTWERP
Wegenis

Almetingen plan	Schaal	Kilometerpunten
1.68m x 0.594m = 1.00m²	1:250	van
		tot