


## Legende ontworpen toestand

- Rijweg : uitgewassen cementbetonverharding
- Rijweg : mozaïekkeien van herbruik
- Rijweg : betonstraatstenen — Formaat : 200x100x120
- Rijweg : bitumineuze verharding — 3 lagen
- Rijweg : bitumineuze verharding — 2 lagen
- Rijweg : overrijdbare strook — Keien van herbruik
- Rijweg veiligheidsstrook : betonstraatstenen — Formaat : 200x100x100
- Fietspad : cementbeton verharding — rode kleur
- Fietspad : betonstraatstenen — formaat : 300x150x80
- Fietssuggestiestrook — op betonverharding
- Fietssuggestiestrook — op bitumineuze verharding
- Plein : recuperatie mozaïekkeien
- Parkeerstrook : natuursteen — formaat : 140x180
- Parkeerstrook : betonstraatstenen — formaat : 200x100x100
- Parkeerstrook : kasseien
- Voetpad : natuursteen — formaat : 140x180
- Voetpad : betonstraatstenen — formaat : 200x200x80
- Inrit : bitumineuze verharding — 2 lagen
- Keermuur
- Groen : beplanting — Lonicera nitida 'Maigrun'
- Groen : haagaanplanting — Acer campestre
- Groen : berm / gazon
- Groen : berm in grasdallen
- Groen : siergazon
- Groen : siergrassen
- Gracht
- Oeverversteviging met Riettegels
- Bloktrede 40x15x100 — natuursteen
- Kantstroek : type IIE1 — uitgewassen beton
- Greppel — Recuperatie mozaïekkeien
- Greppel : type IIE1 — Prefab
- Greppel : betonstraatstenen — formaat : 200x100x100
- Lijnafwateringsgoot
- Boordsteen : type IF1 — Natuursteen
- Boordsteen : IE / IB — Beton
- Boordsteen : type IA — Beton
- Boordsteen : type IC1 — Beton
- Boordsteen : type ID2 — Beton
- Boordsteen met verhoogde opstand — Natuursteen; Kernzone Beton ; Buiten kernzone
- Zitbanken in architectonisch beton
- Afbakening parkeerstrook met witte mozaïekkeien
- Te behouden boom
- Bomen in plantvak — langs parkeerstroken : Acer campestre 18/20 aan middengeleiders : Tilia
- Bomen met boomrooster : Acer campestre 18/20 — 200x200
- Bomen met boomrooster — rond Ø300 op Reningelsplein : Tilia cordata 20/25
- witte markering
- Zebrapad : witte mozaïekkeien

## LIGGINGSPLAN

Schaal : 1/10.000

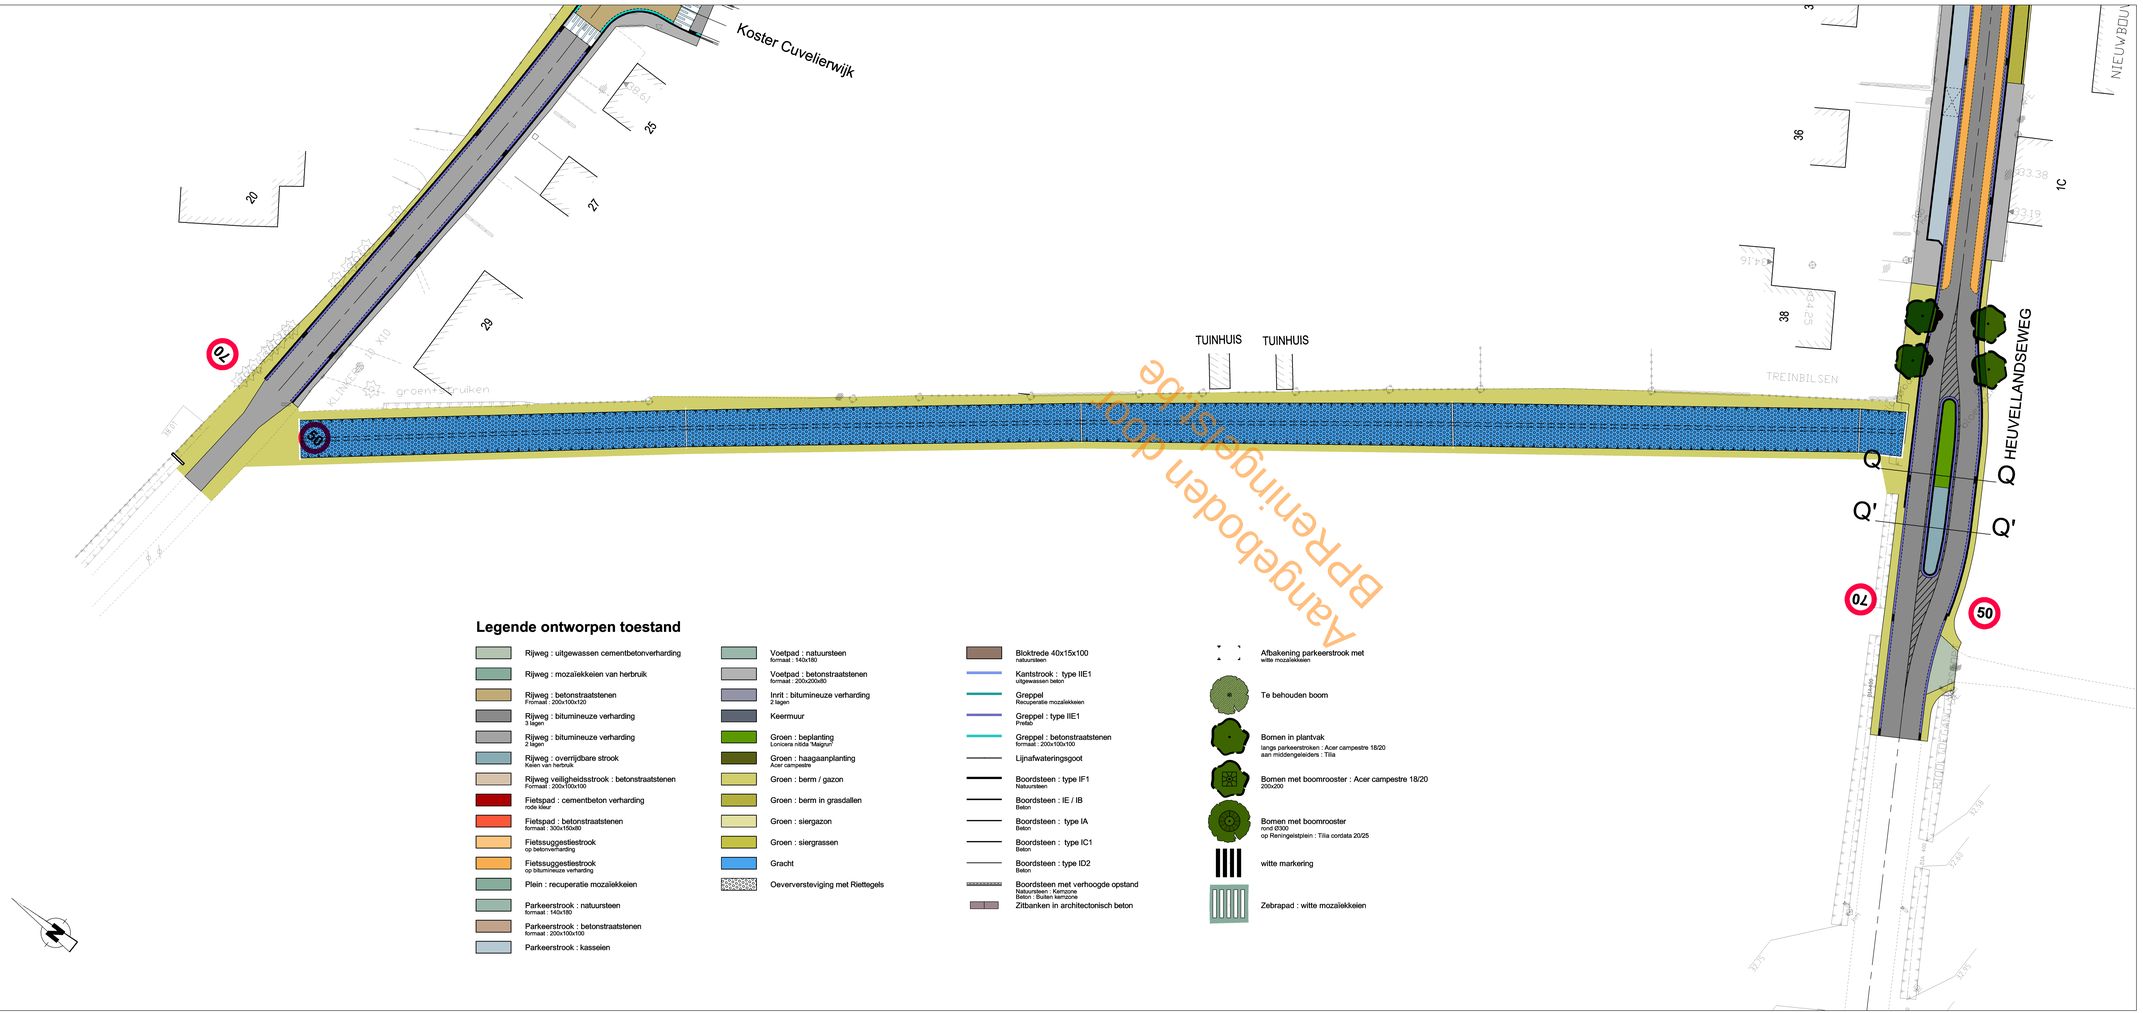


| | DATUM | HISTORIEK | TEKENAAR |
|---|---|---|---|
| C | 10/08/2016 | Indiening stedenbouwkundige vergunning | RBS |
| B | 18/09/2015 | Indiening projectnota voor RWC | RBS |
| A | 21/04/2015 | Plannen projectnota | RBS |

Vlaanderen
is wegen en verkeer

VLAAMSE OVERHEID
AGENTSCHAP WEGEN EN VERKEER
Wegen en Verkeer West-Vlaanderen

VAC Jacob van Maerlant
Koning Albert I - laan 1/2 bus 62, 8200 Brugge
Tel. 050 24 80 00
e-mail: wegen.west-vlaanderen@mow.vlaanderen.be
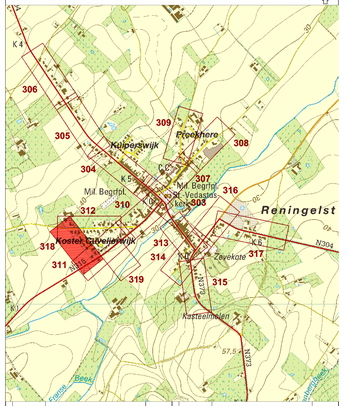
| Studiebureau: | Projectnummer | Dossiernummer | Besteknummer |
|---|---|---|---|
| SWECO — Vestiging Gent, Ouderkerkdreef 65, B-9000 Brugge, T +32 9 216 07 11, F +32 9 216 07 10, www.sweco-belgium.be | xxxx | X30/N315/06 | xxxx |
| Projectleider: Ing. Davy Verstype | plotbestand | 1M3DBJO12031800.pdf | |
| Teamleider: Ing. Wim Deschuyter | Cad-bestand | 21320007_I_WEG_01.zip | |

Dossiergegevens extarneren: **10/08/2016, STEDENBOUWKUNDIGE VERGUNNING**

Gezien om gevoegd te worden bij de beslissing van heden:
VOOR DE GEMEENTERAAD

dhr. Christophe Oreel — De secretaris
dhr. Christof Dejaegher — De voorzitter

Nummer van het plan: 1M3D8I 0 120318 00
entiteitscode | prefix | volgnummer | fase | index

Datum opmaak: 21/04/2016

Nagezien door de verantwoordelijke ingenieur, Brugge
ir. Eveline Weyers

Gezien en goedgekeurd door de dir. ir. investeringen, Brugge
ir. Humberto VAN NUNEN

Aangebrachte wijzigingen

| Ind. | Aard | Datum |
|---|---|---|
| | | |

# N304
# Poperinge - Reningelst

## Reningelst - Doortocht
## N304 - N315 - N373
## Nieuwe gracht tussen Nedergraafstraat en Heuvellandseweg
## ONTWERP
## Wegenis

| Afmetingen plan | Schaal | Kilometerpunten |
|---|---|---|
| 1.47m x 0.594m = 0.87m² | 1:250 | van 0.470 tot 0.581 |