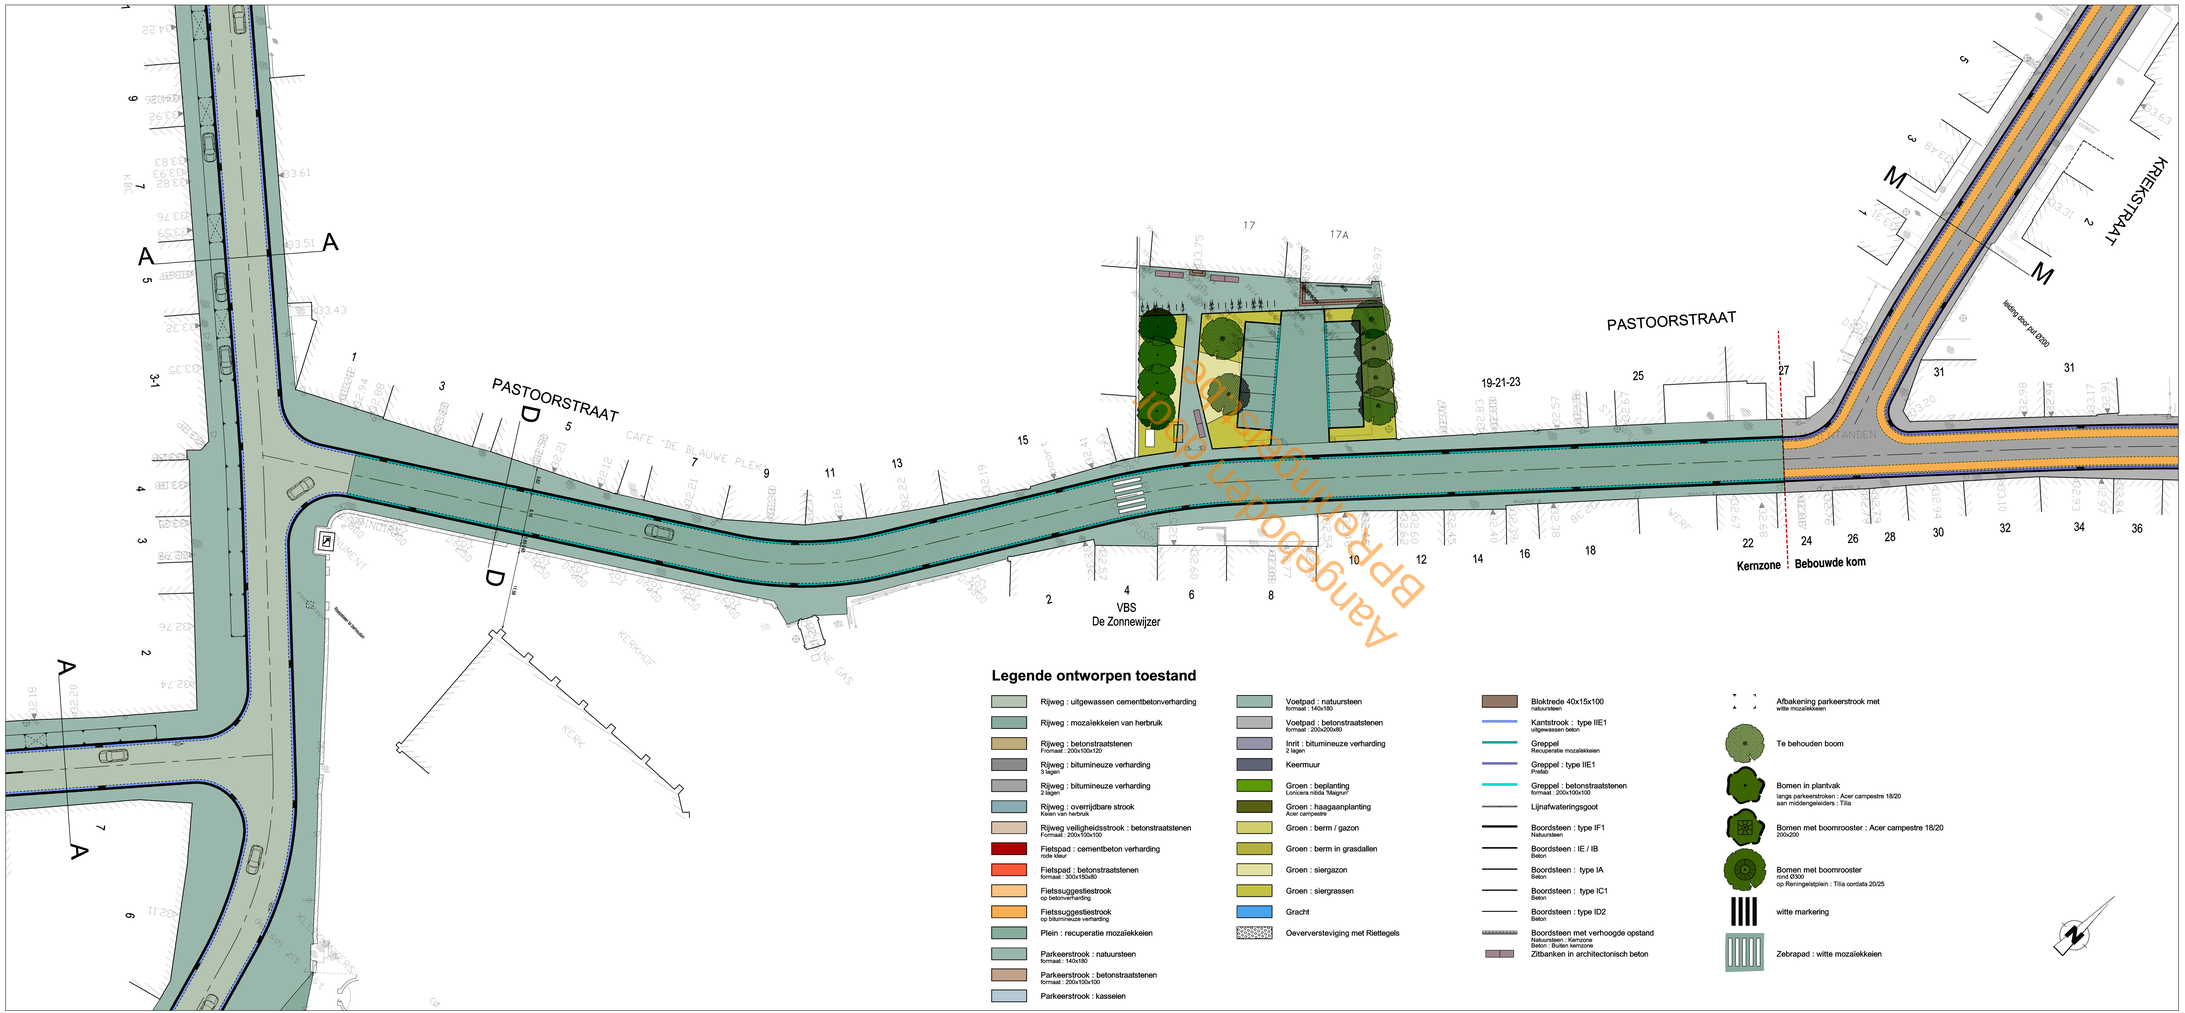

LIGGINGSPLAN

Schaal : 1/10.000

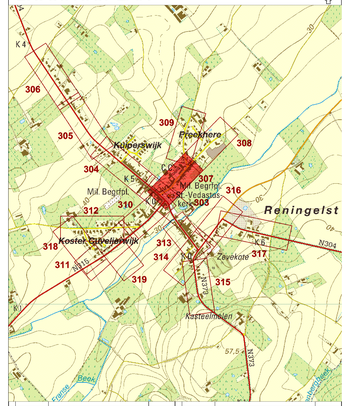

C	10/08/2016	Indiening stedenbouwkundige vergunning	RBS		
B	18/09/2015	Indiening projectnota voor RMC	RBS		
A	21/04/2015	Plannen projectnota	RBS		
DATUM		HISTORIEK	TEKENAAR	DATUM	HISTORIEK TEKENAAR

Vlaanderen
is wegen en verkeer

VLAAMSE OVERHEID
AGENTSCHAP WEGEN EN VERKEER
Wegen en Verkeer West-Vlaanderen

VAC Jacob van Maerlant
Koning Albert I - laan 1/2 bus 62, 8200 Brugge
Tel. 050 24 80 00
e-mail: wegen.westvlaanderen@mow.vlaanderen.be

Studiebureau:		Projectnummer	Dossiernummer	Bestelnummer
SWECO Hellig Graf Oudenburgsesteenweg 52 B-8200 Brugge T +32 50 45 75 00 F +32 50 45 75 50 www.swecobelgium.be		xxxx	X30/N315/06	xxxx
Projectleider ing. Davy Verstype		plotbestand	1M3DBJO12030700.pdf	
Teamleider ing. Wim Deschuyter		Cad-bestand	21320007_I_WEG_01.zip	

Dossiergegevens
extarnen: **10/08/2016, STEDENBOUWKUNDIGE VERGUNNING**

Gezien om gevoegd te worden bij de beslissing van heden:
VOOR DE GEMEENTERAAD

dhr. Christophe Oreel
De secretaris

dhr. Christof Dejaegher
De voorzitter

Nagezien door de verantwoordelijke ingenieur,
Brugge

ir. Eveline Weyers

Gezien en goedgekeurd door de dir. ir. investeringen,
Brugge

ir. Humberto VAN NUNEN

Nummer van het plan

entiteitscode	prefix	volgnummer	fase	index
1M3D8J	0	120307	00	

Datum opmaak: 21/04/2016

Aangebrachte wijzigingen

Ind.	Aard	Datum

N304
Poperinge - Reningelst

Reningelst - Doortocht
N304 - N315 - N373
Pastoorstraat

ONTWERP
Wegenis

Afmetingen plan	Schaal	Kilometerpunten
1.47m x 0.594m = 0.87m²	1:250	van 5.100 tot 5.235