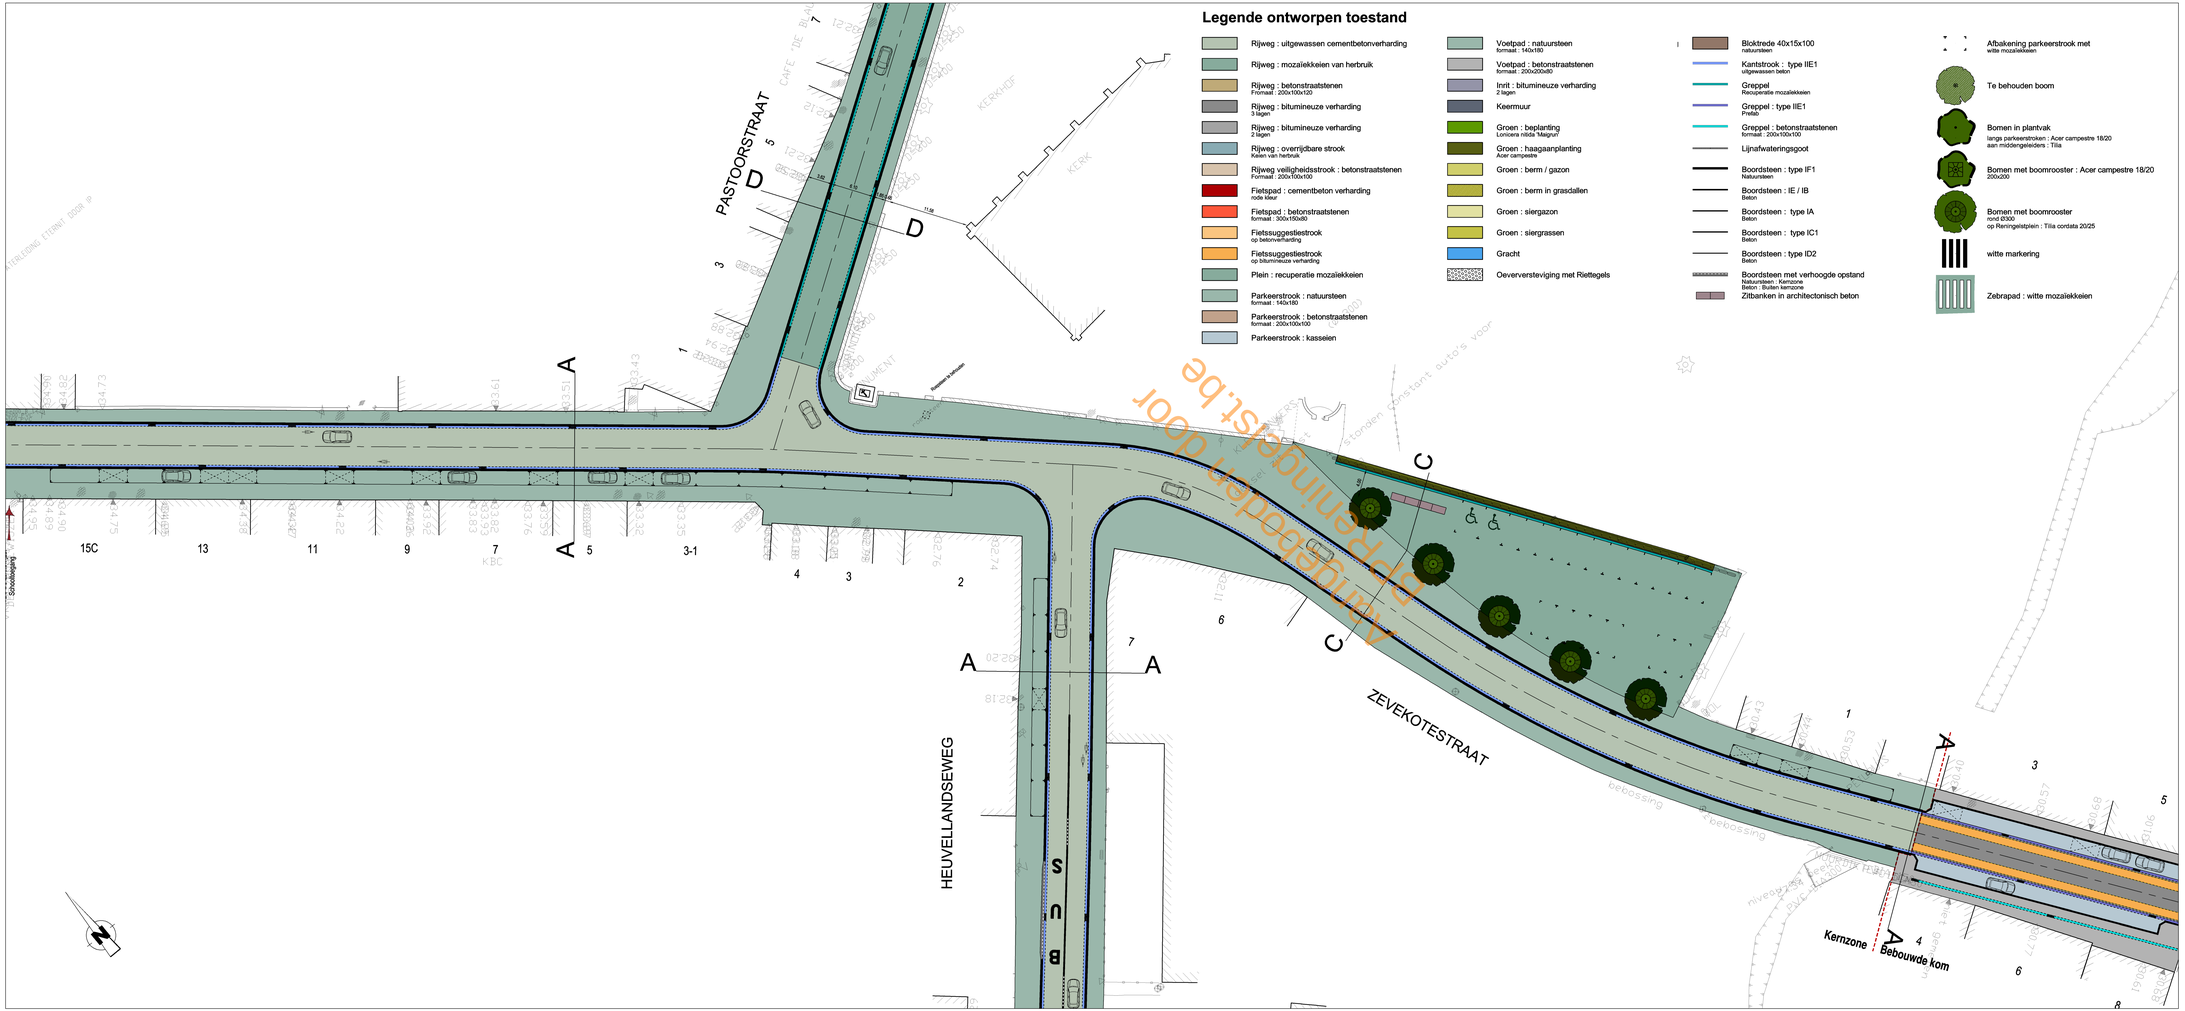

Legende ontworpen toestand

- Rijweg : uitgewassen cementbetonverharding
- Rijweg : mozaïekkeien van herbruik
- Rijweg : betonstraatstenen Formaat : 200x100x120
- Rijweg : bitumineuze verharding 3 lagen
- Rijweg : bitumineuze verharding 2 lagen
- Rijweg : overrijdbare strook Keien van herbruik
- Rijweg veiligheidsstrook : betonstraatstenen Formaat : 200x100x100
- Fietspad : cementbeton verharding rode kleur
- Fietspad : betonstraatstenen formaat : 300x150x80
- Fietssuggestiestrook op betonverharding
- Fietssuggestiestrook op bitumineuze verharding
- Plein : recuperatie mozaïekkeien
- Parkeerstrook : natuursteen formaat : 140x180
- Parkeerstrook : betonstraatstenen formaat : 200x100x100
- Parkeerstrook : kasseien
- Voetpad : natuursteen formaat : 140x180
- Voetpad : betonstraatstenen formaat : 200x200x80
- Inrit : bitumineuze verharding 2 lagen
- Keermuur
- Groen : beplanting Lonicera nitida 'Maigrun'
- Groen : haagaanplanting Acer campestre
- Groen : berm / gazon
- Groen : berm in grasdallen
- Groen : siergazon
- Groen : siergrassen
- Gracht
- Oeverversteviging met Rietegels
- Bloktrede 40x15x100 natuursteen
- Kantstrook : type IIE1 uitgewassen beton
- Greppel Recuperatie mozaïekkeien
- Greppel : type IIE1 Prefab
- Greppel : betonstraatstenen formaat : 200x100x100
- Lijnafwateringsgoot
- Boordsteen : type IF1 Natuursteen
- Boordsteen : IE / IB Beton
- Boordsteen : type IA Beton
- Boordsteen : type IC1 Beton
- Boordsteen : type ID2 Beton
- Boordsteen met verhoogde opstand Natuursteen : Kemzone Beton : Buiten kernzone
- Zitbanken in architectonisch beton
- Afbakening parkeerstrook met witte mozaïekkeien
- Te behouden boom
- Bomen in plantvak lange parkeerstroken : Acer campestre 18/20 dan middengeleiders : Tilia
- Bomen met boomrooster : Acer campestre 18/20 200x200
- Bomen met boomrooster rond Ø300 op Reningelstplein : Tilia cordata 20/25
- witte markering
- Zebrapad : witte mozaïekkeien

LIGGINGSPLAN

Schaal : 1/10.000

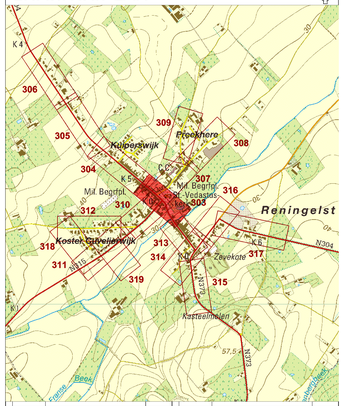

C	15/06/2016	Indiening stedenbouwkundige vergunning	RBS		
B	18/09/2015	Indiening projectnota voor RMC	RBS		
A	21/04/2015	Plannen projectnota	RBS		
	DATUM	HISTORIEK	TEKENAAR	DATUM	HISTORIEK TEKENAAR

Vlaanderen
is wegen en verkeer

VLAAMSE OVERHEID
AGENTSCHAP WEGEN EN VERKEER
Wegen en Verkeer West-Vlaanderen

VAC Jacob van Maerlant
Koning Albert I - laan 1/2 bus 62, 8200 Brugge
Tel. 050 24 80 00
e-mail: wegen.west-vlaanderen@mow.vlaanderen.be

Studiebureau:
SWECO
Projectleider
Ing. Davy Verstype
Teamleider
Ing. Wim Deschuytter

Sweco Belgium nv
Ouderkerkdreef 70-72
B-9000 Brugge
T +32 50 45 75 00
F +32 50 45 75 50
www.swecobelgium.be

Projectnummer	Dossiernummer	Besteknummer
xxxx	X30/N315/06	xxxx

plotbestand	1M3DBJO12030300.pdf
Cad-bestand	21320007_I_WEG_01.zip

Dossiergegevens extern:

Gezien om gevoegd te worden bij de beslissing van heden:
VOOR DE GEMEENTERAAD

dhr. Christophe Oreel
De secretaris

dhr. Christof Dejaegher
De voorzitter

Nagezien door de verantwoordelijke ingenieur,
Brugge

ir. Eveline Weyers

Gezien en goedgekeurd door de dir. ir. investeringen,
Brugge

ir. Humberto VAN NUNEN

Nummer van het plan

entiteitscode	prefix	volgnummer	fase	index
1M3DBJ	O	120303	00	

Datum opmaak: 21/04/2016

Aangebrachte wijzigingen

Ind.	Aard	Datum

N304
Poperinge - Reningelst

Reningelst - Doortocht
N304 - N315 - N373
Reningelst plein

ONTWERP
Wegenis

Afmetingen plan	Schaal	Kilometerpunten
1.47m x 0.594m = 0.87m²	1:250	van 0.000 tot 0.065 van 5.062 tot 5.350