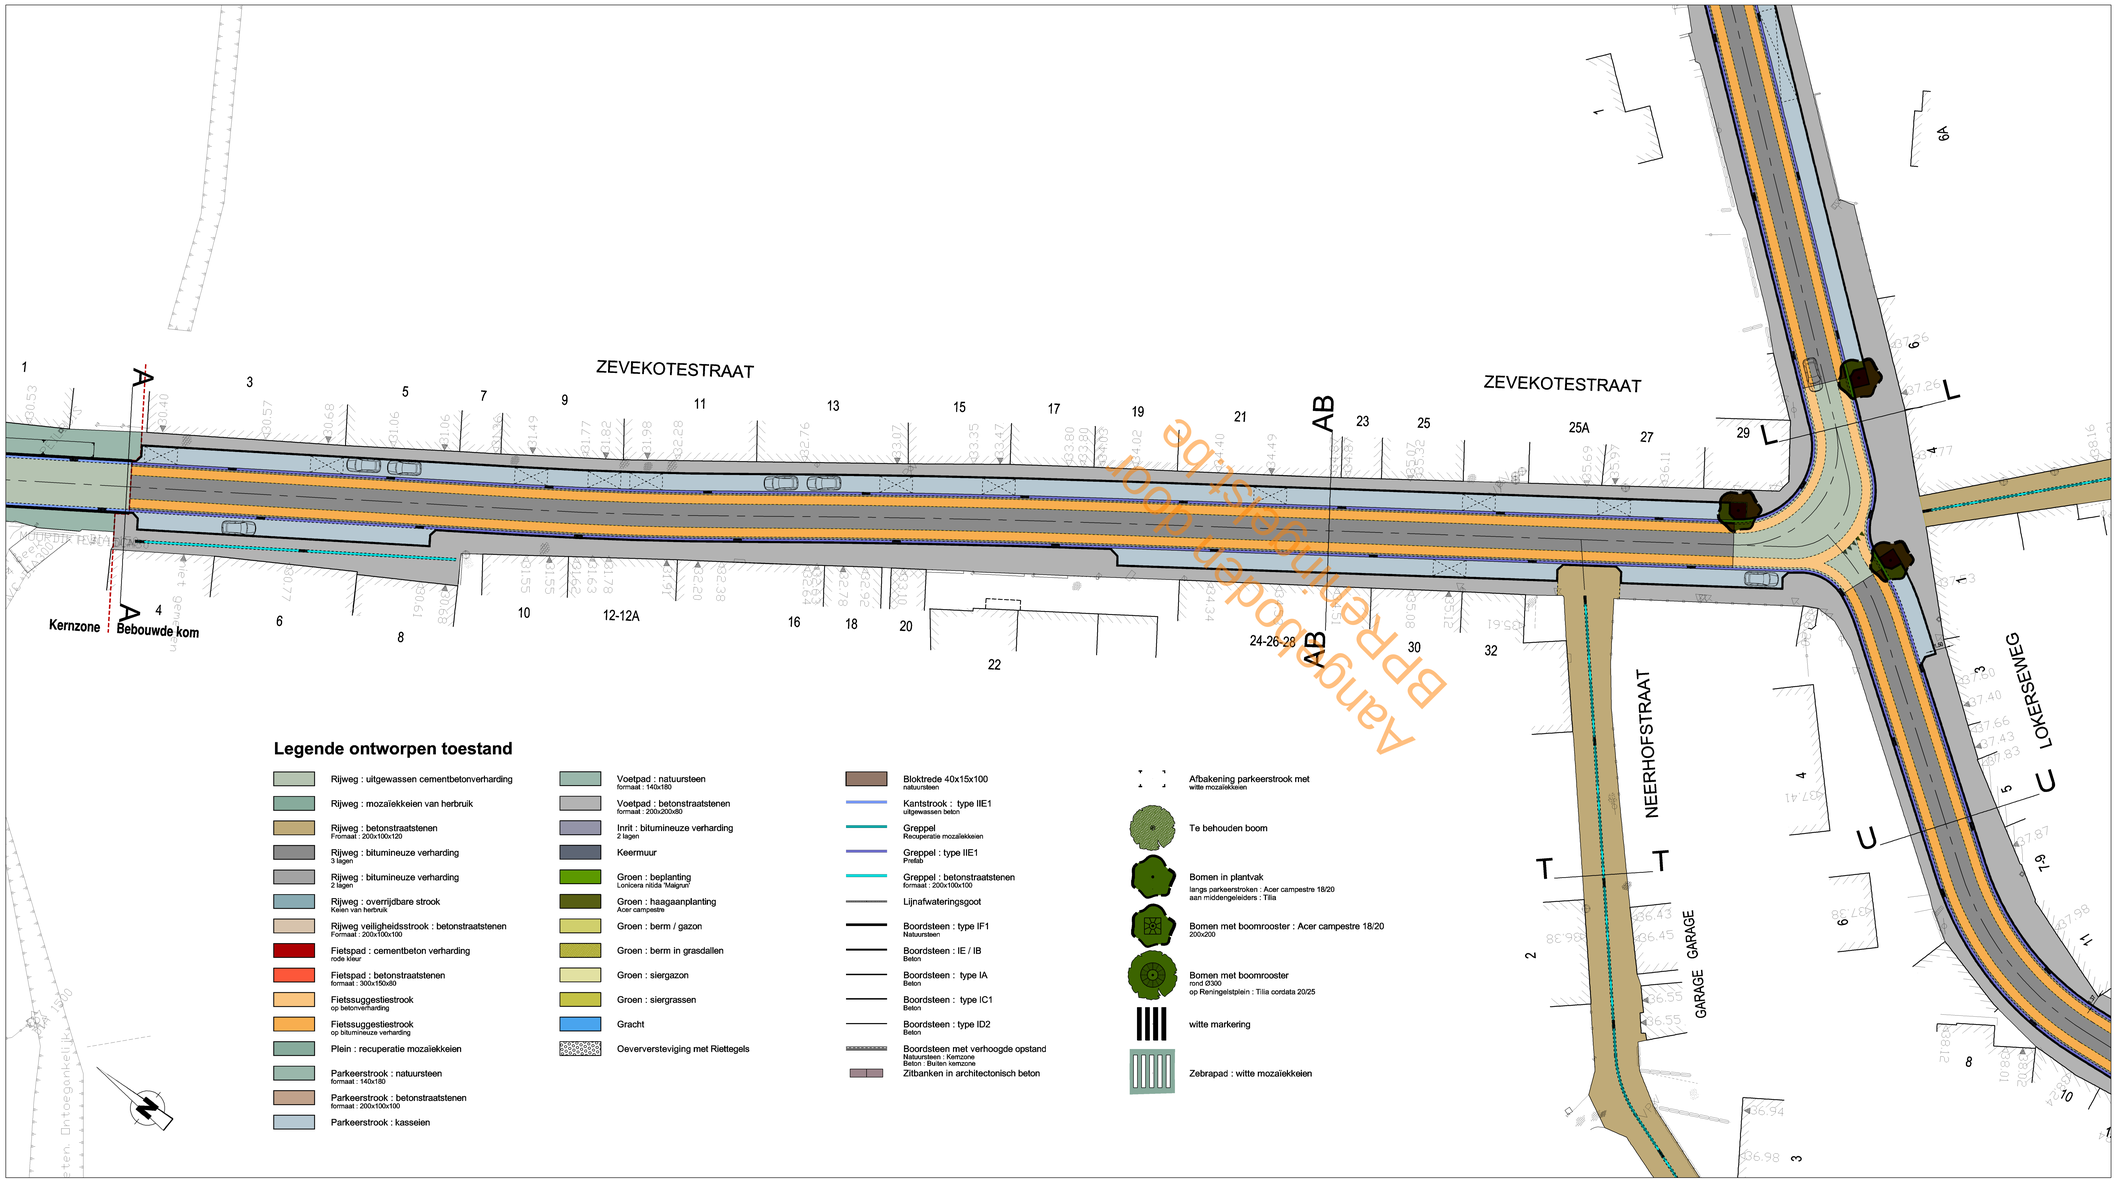

Legende ontworpen toestand

- Rijweg : uitgewassen cementbetonverharding
- Rijweg : mozaiekkeien van herbruik
- Rijweg : betonstraatstenen — Formaat : 200x100x120
- Rijweg : bitumineuze verharding — 3 lagen
- Rijweg : bitumineuze verharding — 2 lagen
- Rijweg : overrijdbare strook — Keien van herbruik
- Rijweg veiligheidsstrook : betonstraatstenen — Formaat : 200x100x100
- Fietspad : cementbeton verharding — rode kleur
- Fietspad : betonstraatstenen — formaat : 300x150x80
- Fietssuggestiestrook — op betonverharding
- Fietssuggestiestrook — op bitumineuze verharding
- Plein : recuperatie mozaiekkeien
- Parkeerstrook : natuursteen — formaat : 140x180
- Parkeerstrook : betonstraatstenen — formaat : 200x100x100
- Parkeerstrook : kasseien
- Voetpad : natuursteen — formaat : 140x180
- Voetpad : betonstraatstenen — formaat : 200x200x80
- Inrit : bitumineuze verharding — 2 lagen
- Keermuur
- Groen : beplanting — Lonicera nitida 'Maigrun'
- Groen : haagaanplanting — Acer campestre
- Groen : berm / gazon
- Groen : berm in grasdallen
- Groen : siergazon
- Groen : siergrassen
- Gracht
- Oeverversteviging met Riettegels
- Bloktrede 40x15x100 — natuursteen
- Kantstrook : type IIE1 — uitgewassen beton
- Greppel — Recuperatie mozaiekkeien
- Greppel : type IIE1 — Prefab
- Greppel : betonstraatstenen — formaat : 200x100x100
- Lijnafwateringsgoot
- Boordsteen : type IF1 — Natuursteen
- Boordsteen : IE / IB — Beton
- Boordsteen : type IA — Beton
- Boordsteen : type IC1 — Beton
- Boordsteen : type ID2 — Beton
- Boordsteen met verhoogde opstand — Natuursteen : Kernzone; Beton : Buiten kernzone
- Zitbanken in architectonisch beton
- Afbakening parkeerstrook met witte mozaiekkeien
- Te behouden boom
- Bomen in plantvak — langs parkeerstroken : Acer campestre 18/20; aan middengeleiders : Tilia
- Bomen met boomrooster : Acer campestre 18/20 — 200x200
- Bomen met boomrooster — rond Ø300; op Reningelstplein : Tilia cordata 20/25
- witte markering
- Zebrapad : witte mozaiekkeien

LIGGINGSPLAN

Schaal : 1/10.000

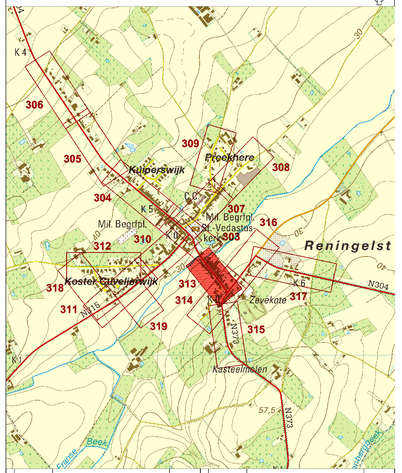

	DATUM	HISTORIEK	TEKENAAR
C	10/08/2016	Indiening stedenbouwkundige vergunning	RBS
B	18/09/2015	Indiening projectnota voor RMC	RBS
A	21/04/2015	Plannen projectnota	RBS

Vlaanderen
is wegen en verkeer

VLAAMSE OVERHEID
AGENTSCHAP WEGEN EN VERKEER
Wegen en Verkeer West-Vlaanderen
VAC Jacob van Maerlant
Koning Albert I - laan 1/2 bus 82, 8200 Brugge
Tel. 050 24 80 00
e-mail: wegen.westvlaanderen@mow.vlaanderen.be

Studiebureau:	Projectnummer	Dossiernummer	Besteknummer
SWECO vestiging Brugge, Oostendelaan 1, B-8000 Brugge, T +32 50 45 78 50, F +32 50 45 78 60, www.swecogroup.com	xxxx	X30/N315/06	xxxx
Projectleider: Ing. Davy Verstuyft	plotbestand	1M3D8J012031300.pdf	
Teamleider: Ing. Wim Deschuyter	Cad-bestand	21320007_1_WEG_01.zip	

Dossiergegevens externen: **10/08/2016, STEDENBOUWKUNDIGE VERGUNNING**

Gezien om gevoegd te worden bij de beslissing van heden:
VOOR DE GEMEENTERAAD

dhr. Christophe Oreel — De secretaris
dhr. Christof Dejaegher — De voorzitter

Nagezien door de verantwoordelijke ingenieur, Brugge

ir. Eveline Weyers

Gezien en goedgekeurd door de dir. ir. investeringen, Brugge

ir. Humberto VAN NUNEN

Nummer van het plan

entiteitscode	prefix	volgnummer	fase	index
1M3D8J	0	120313		00

Datum opmaak: 21/04/2016

Aangebrachte wijzigingen

Ind.	Aard	Datum

N304
Poperinge - Reningelst

Reningelst - Doortocht
N304 - N315 - N373
Zevekotestraat

ONTWERP
Wegenis

Afmetingen plan	Schaal	Kilometerpunten
1.26m x 0.594m = 0.75m²	1:250	van 0.000 tot 0.070 / van 5.350 tot 5.602