


WL HEUVELLANDSEWEG  
Vergelijkingsvlak:  
20,00m T.A.W.

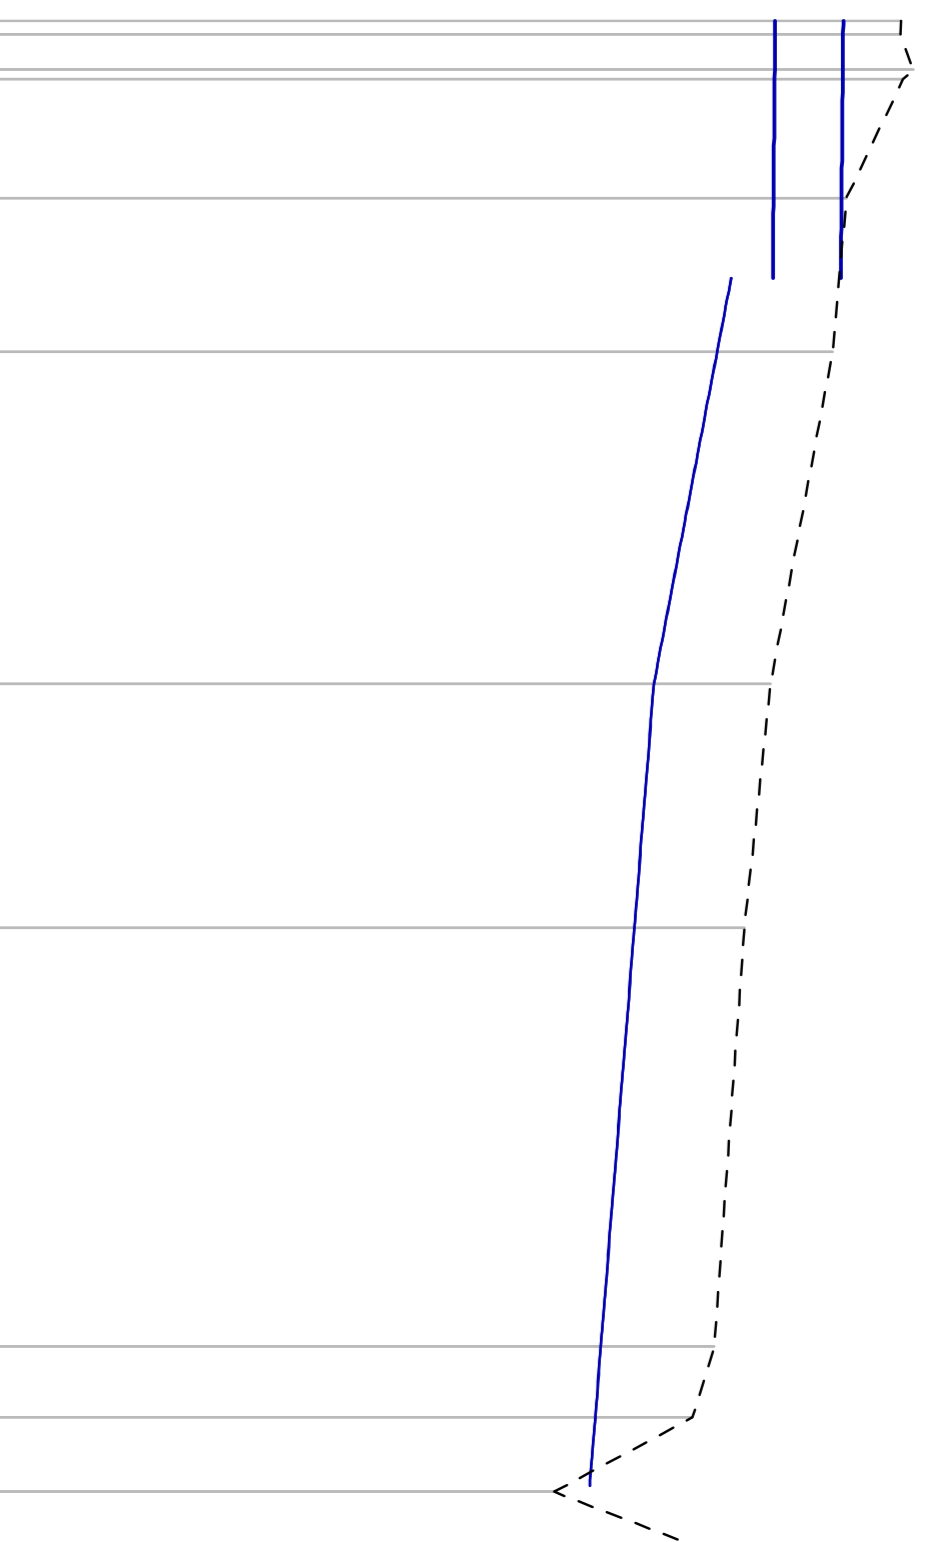


Profilnummer	0182341	727	10,18	21,99	16,14	27,89	4,71	4,91	3,79	1,90
Tussenstand	91,25	82,28	81,31	80,31	79,28	78,25	77,25	76,25	75,25	74,25
Bestand maatveld	18m	18m	18m	18m	18m	18m	18m	18m	18m	18m
Ontworpen hoogte										
Tussenstand										
Heiligen en Ø										
Bodenhogte										
Max. hydraul. peil										
Legkatkrakenstieken										

U1	28,77	27,92
Ø900-1,5mm	30,34	29,79
18m	79m graat	

Aangeboden door  
BPReningelst.be

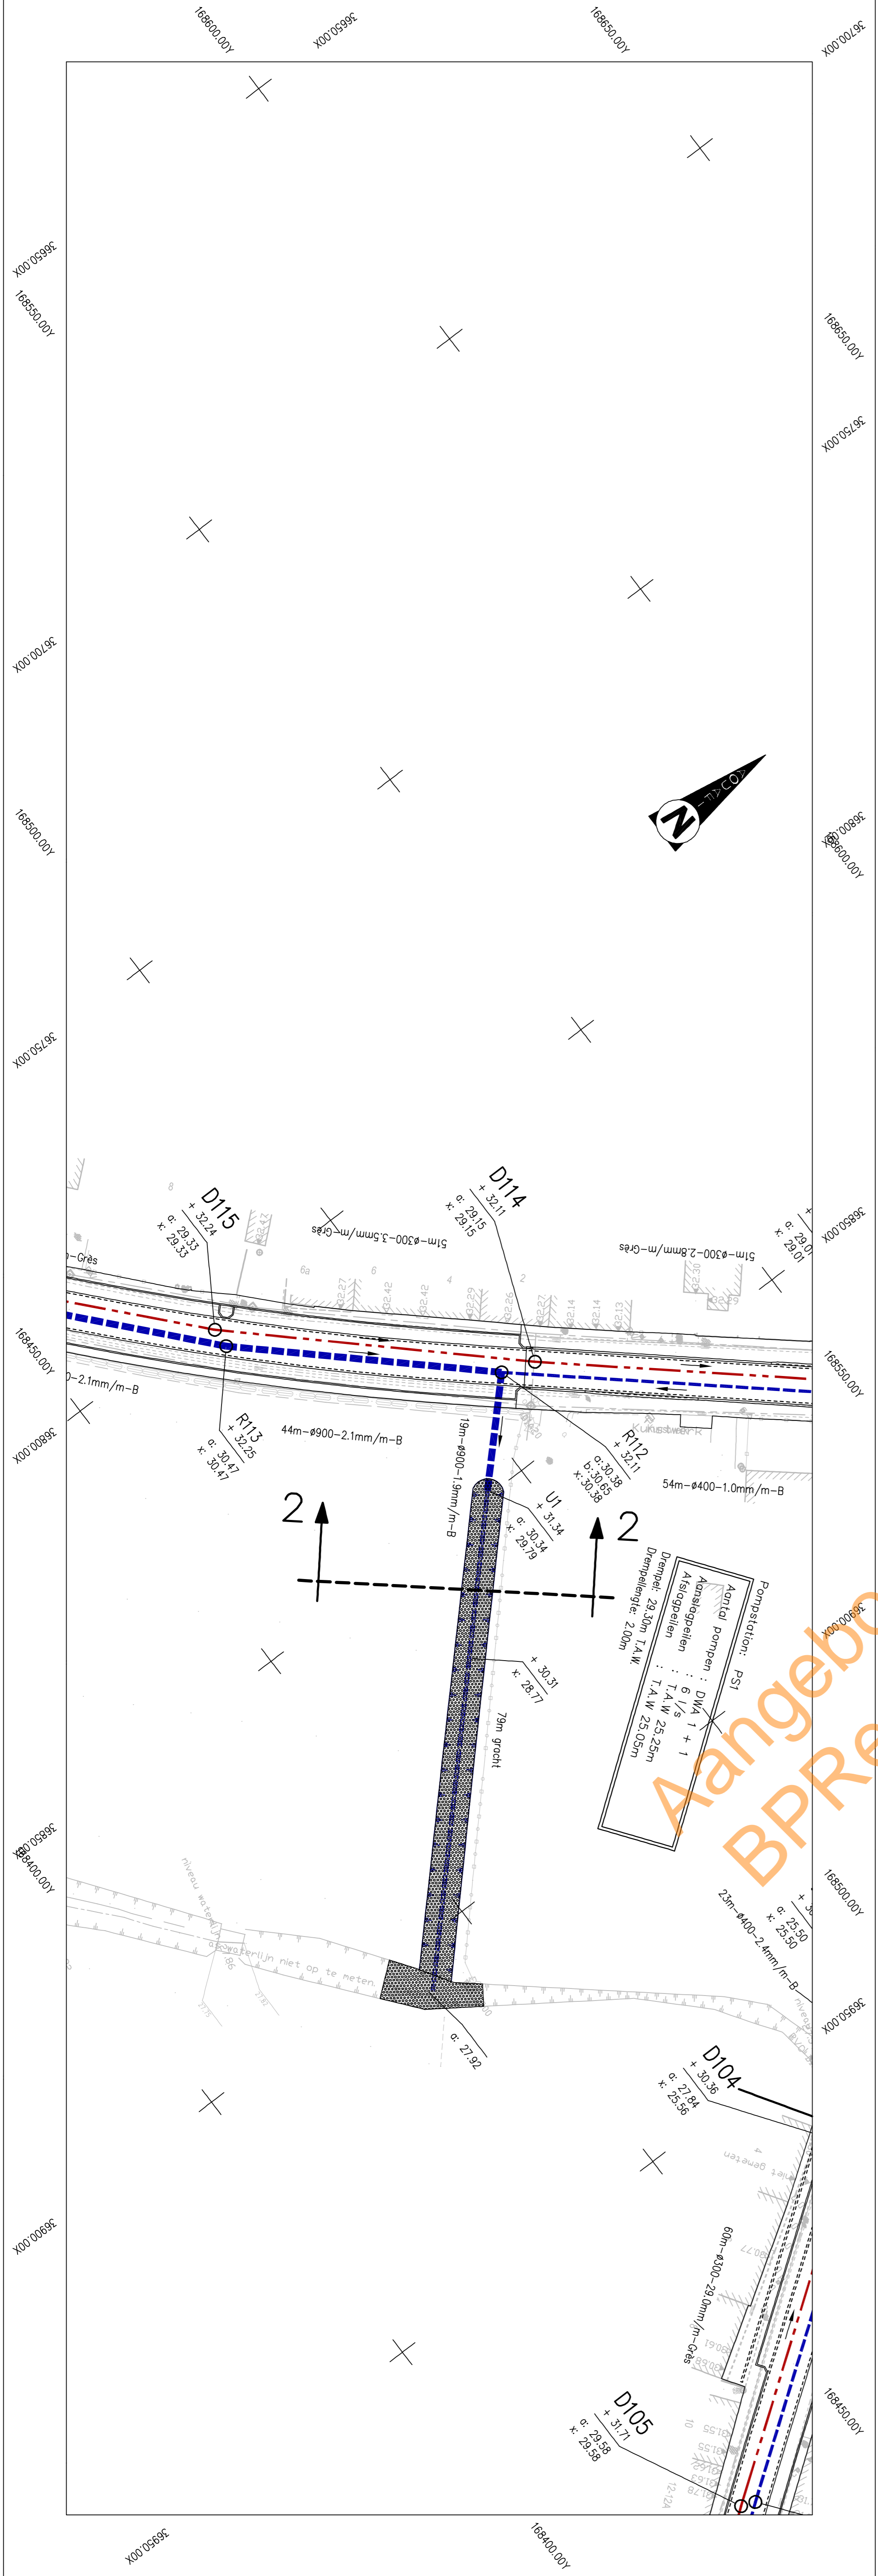

Nr	Datum	Historiek
4	10.08.2016	Inwerking stedenbouwkundige vergoeding
3	02.02.2015	Aanvulling sonderingen
2	14.01.2015	Indienen IP
1	11.12.2014	Indienen OFI

<p>Dijkwaaier 2007 Aardbeemd 11 Fax: 03 488 30 20</p>	Provincie : WEST-VLAANDEREN
	Stad/Gemeente : Poperinge – Reningelst Projectnummer : 22.339 Projectnaam : Aansluiting PS+PL Zevoktestraat en grov. leiding Pastoorstraat tot RWZI
Nummer : 22.339/1/14- 2-7,3/6	Titel : Ontwerpplan riolerings- en collectorwerken Waterloop Heuvellandseweg
NV Aquafin Gedeel en goedgkeurd 2-7,3/6	Studiebureau wettelijke Ondernemings Zwaarteweg 146 T +32 59 45 73 80 F +32 59 45 73 80 www.swecogroup.be
Personeel Wm. Dierckx Projectleider Dav. Verhulst	Kamer Stad/Gemeente Poperinge Gedeel en goedgkeurd zwaarteweg Om : 0,62m <sup>2</sup>
Personeel Wm. Dierckx Projectleider Dav. Verhulst	Schaal: 1:500 Datasheet nr. 21320007