
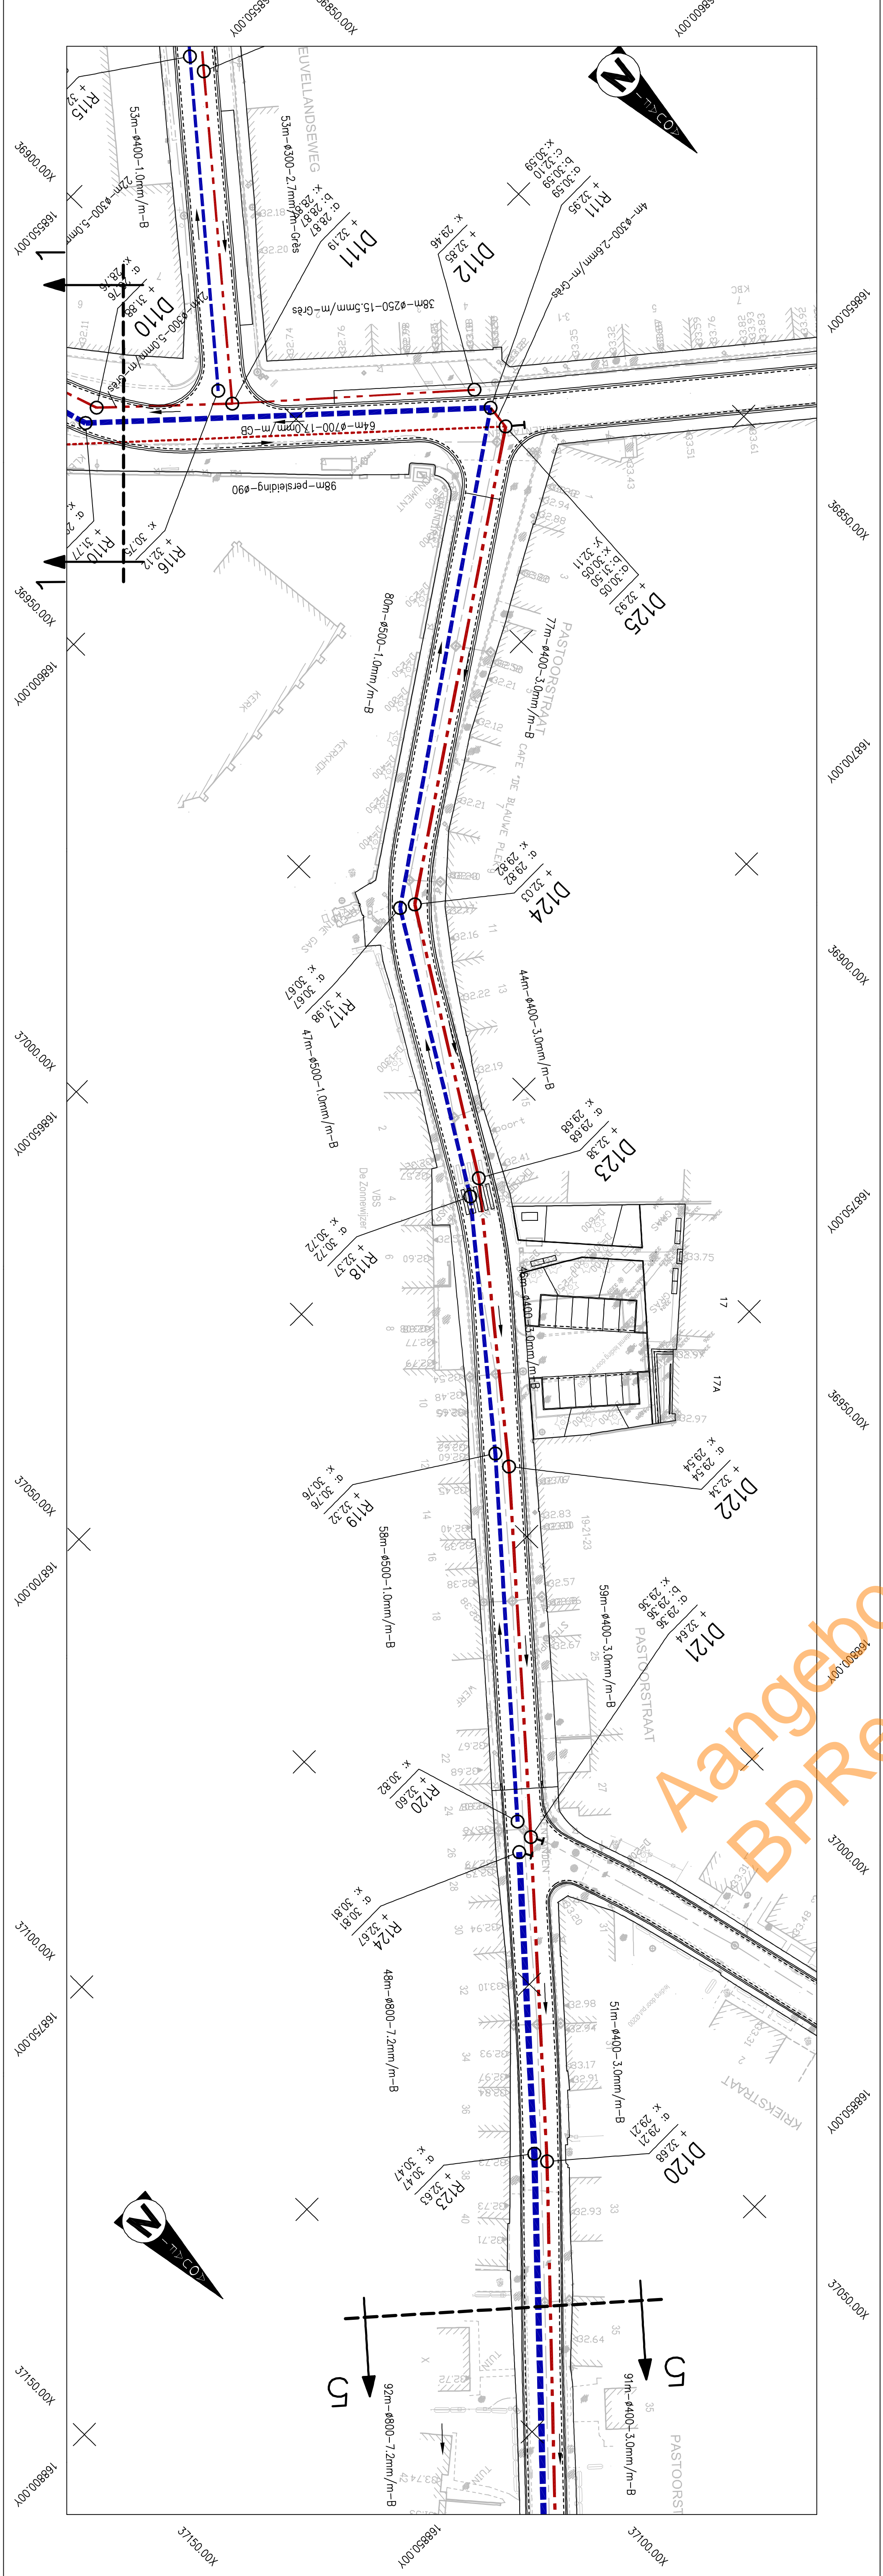


PASTOORSTRAAT
Vergelijkingsvlak:
25.00m T.A.W.

Profielnummer	
Tussenstand	
Bestand maasveld	
Ontwerpen hoogte	
Tussenstand	
Heiligen en Ø	
Bodemhoogte	
Max. hydraul. peil	
Legkarakteristieken	
Tussenstand	
Heiligen en Ø	
Bodemhoogte	
Max. hydraul. peil	
Legkarakteristieken	

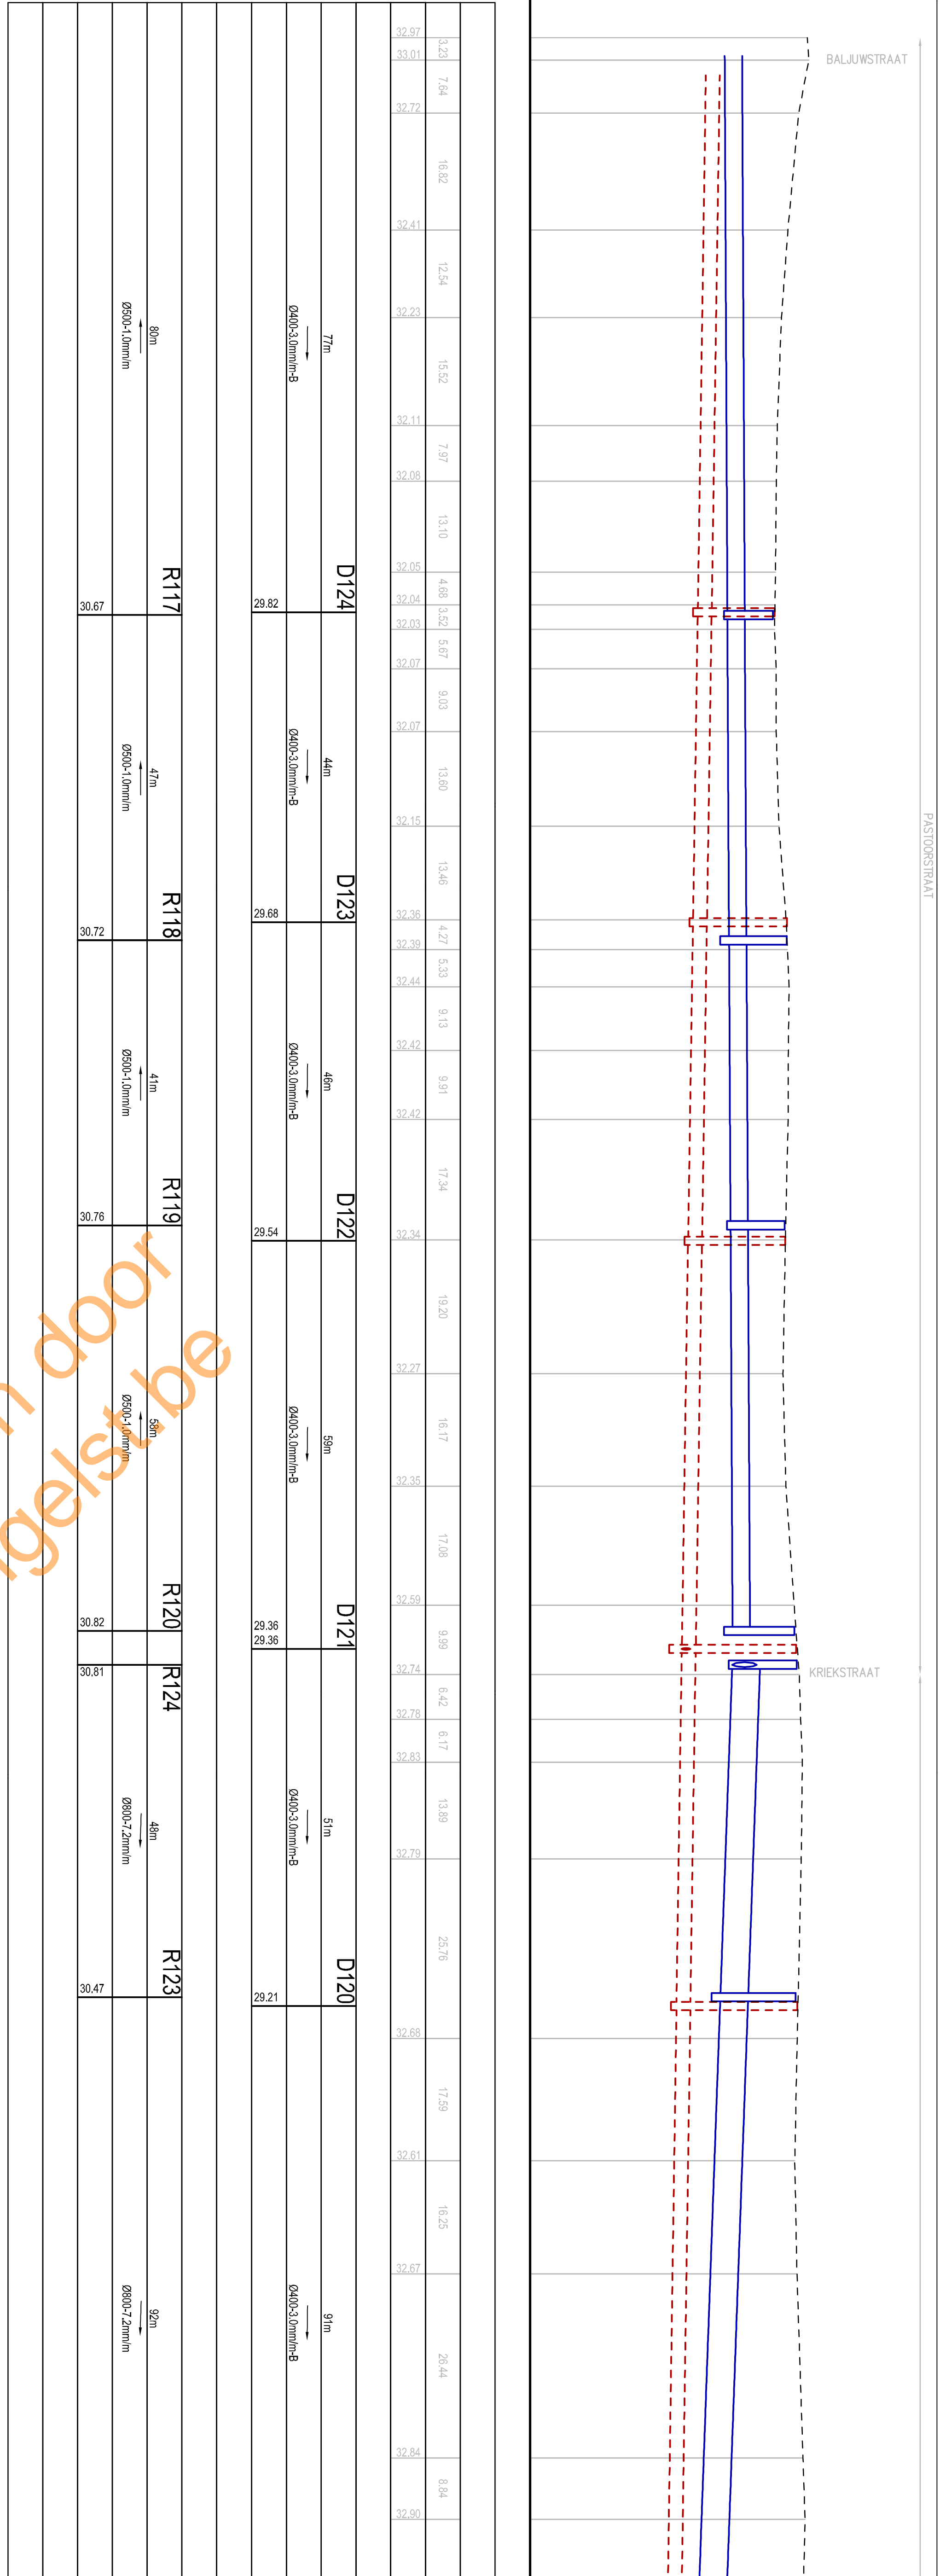

Nr	Datum	Historiek
1	11.12.2014	Indienen OFI
2	14.01.2015	Aanvulling projectaanpak
3	02.02.2015	Aanvulling projectaanpak
4	10.02.2015	Indienen OFI

<p>Aquatin Dijkwaaier 8 2000 Antwerpen 11 Fax: 03 488 30 20</p>		<p>Provincie : WEST-VLAANDEREN Stad/Gemeente : Poperinge – Reningelst</p>	
<p>Nummer : 22.339/1/14-2-7-6/6</p>		<p>Projectnummer : 22.339 Projectnaam : Aanvulling PS+PL Zewektestraat en gron. leiding Pastoorstraat tot RWZI</p>	
<p>Titel : Ontwerpplan rolplanning en collectorwerken Zewektestraat – Pastoorstraat</p>		<p>Stad/Gemeente : Poperinge Schaal : 1:500 Dagtekening : 0.62m² Dossier nr. : 21320007</p>	
<p>NV Aquatin Gedien en geadjudeerd 2-7-6/6</p>		<p>Stuufbureau : SWECO Ondernemers Samenwerking I&E T: +32 59 45 73 80 F: +32 59 45 73 80 www.swecobv.be</p>	
<p>Projectleider : Dierik Verbeke</p>		<p>Tekeningen : Wijn Deconinck, Projectleider, Dierik Verbeke</p>	
<p>Beoordelaar : Dierik Verbeke</p>		<p>Beoordelaar : Dierik Verbeke</p>	