




TYPE DWARSPROFIEL AA
Model 100

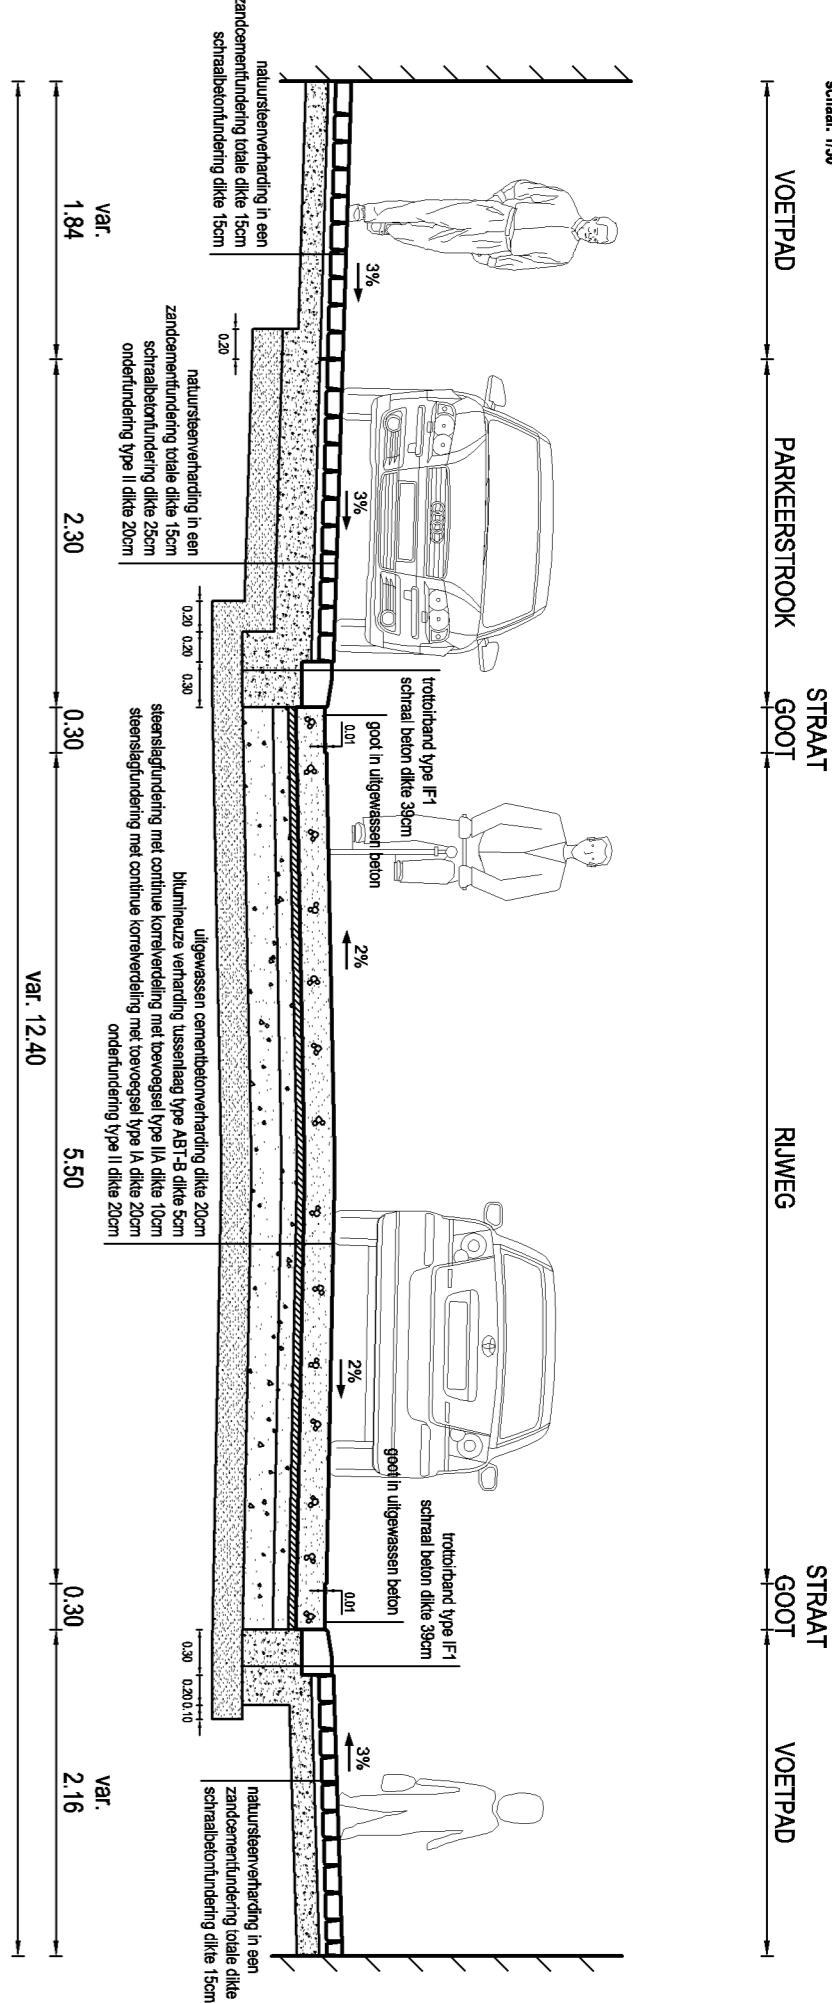


TYPE DWARSPROFIEL BB
Model 100

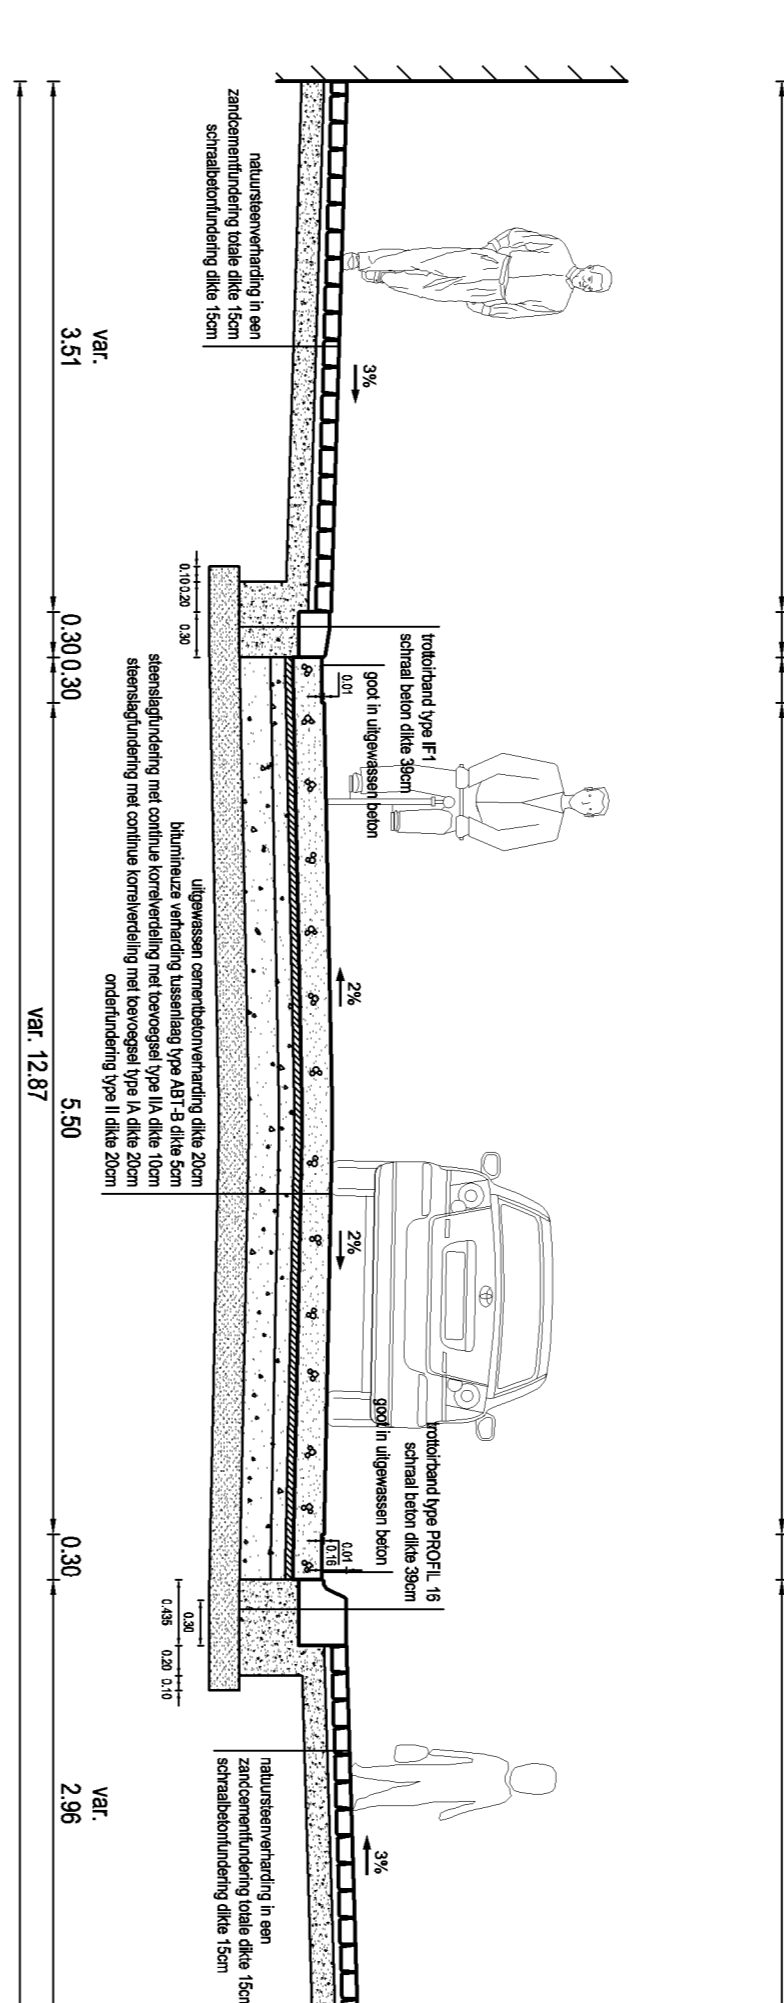


TYPE DWARSPROFIEL CC
Model 100

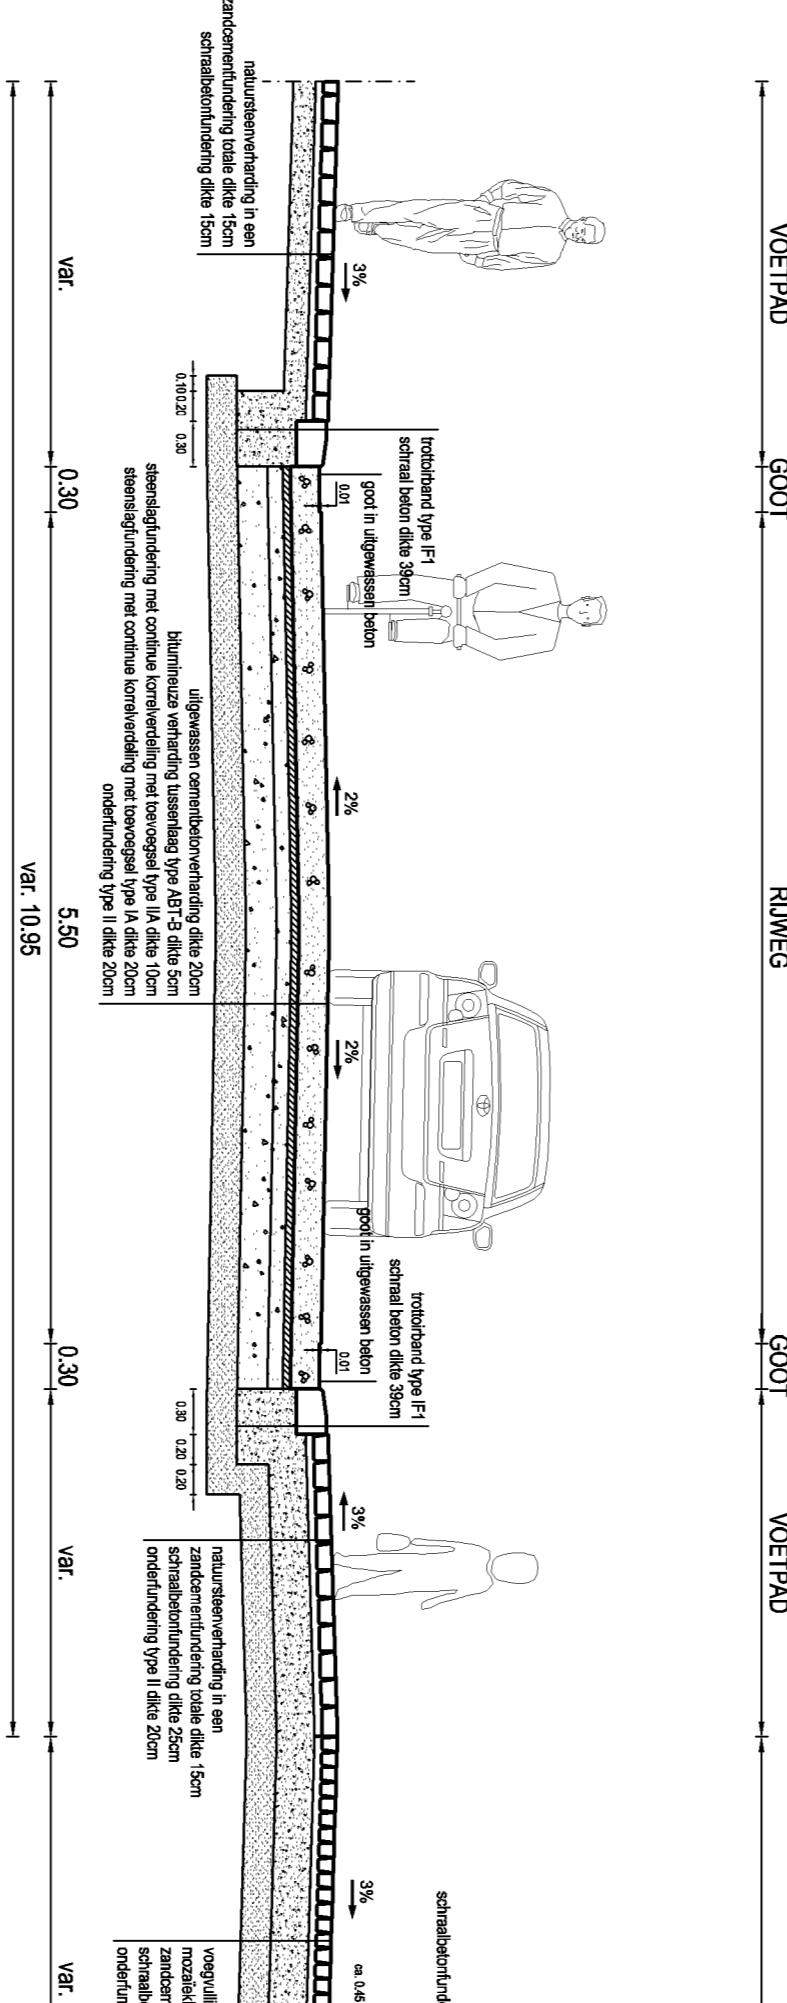


TYPE DWARSPROFIEL DD
Model 100

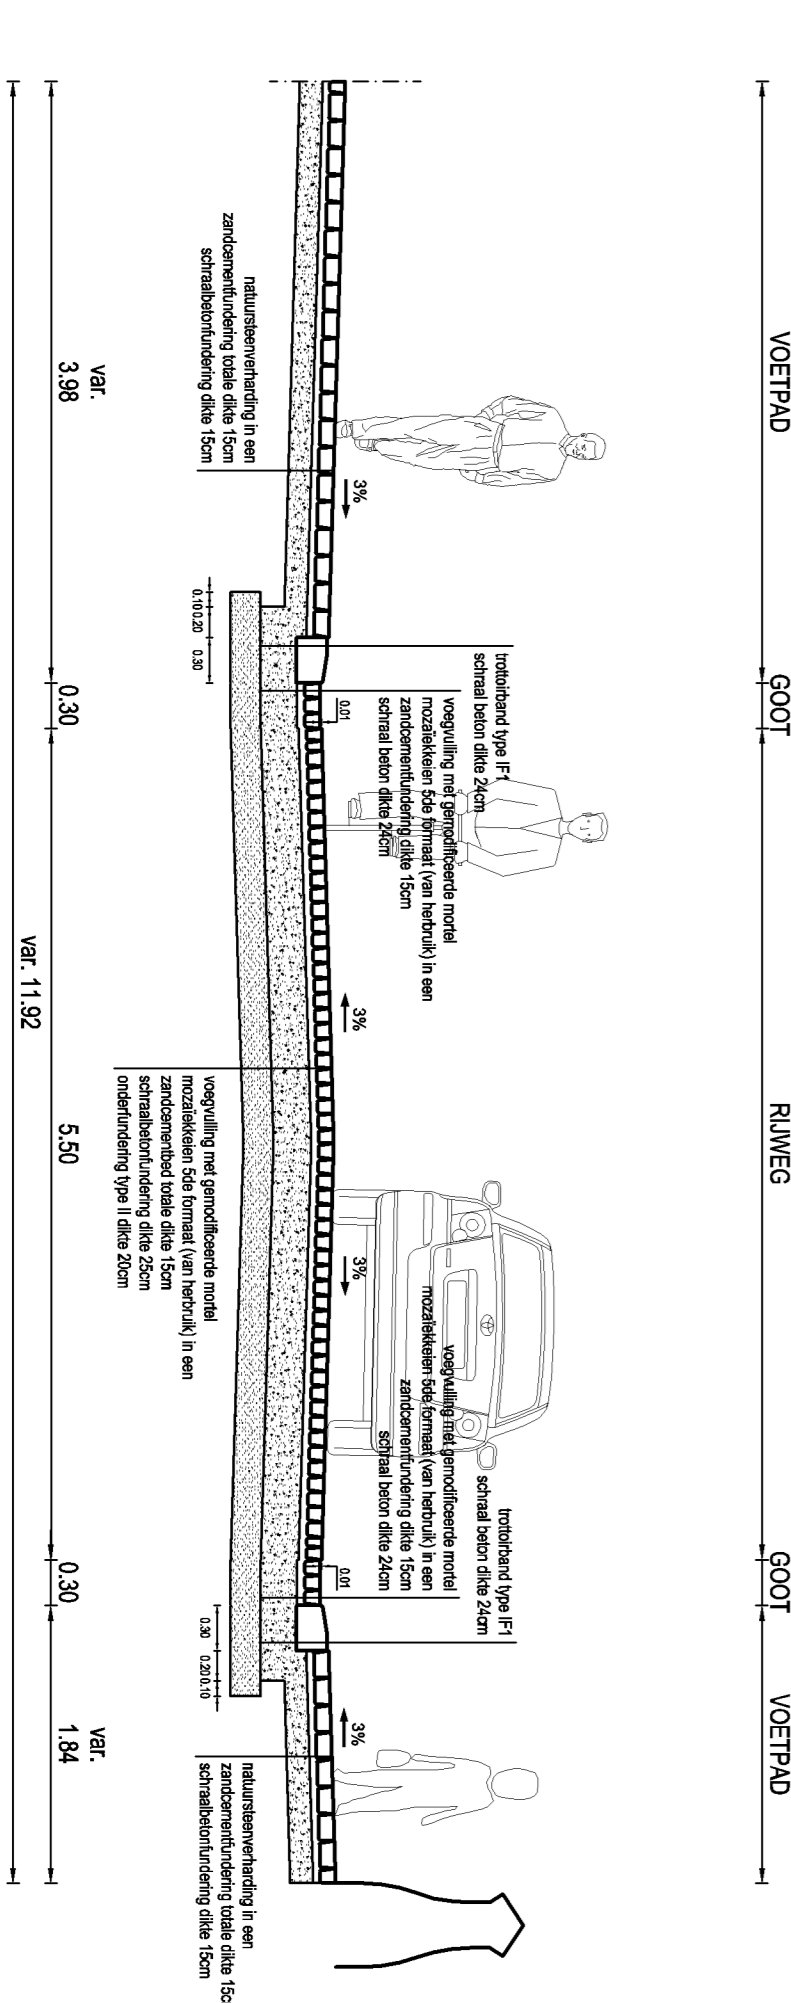


TYPE DWARSPROFIEL EE
Model 100

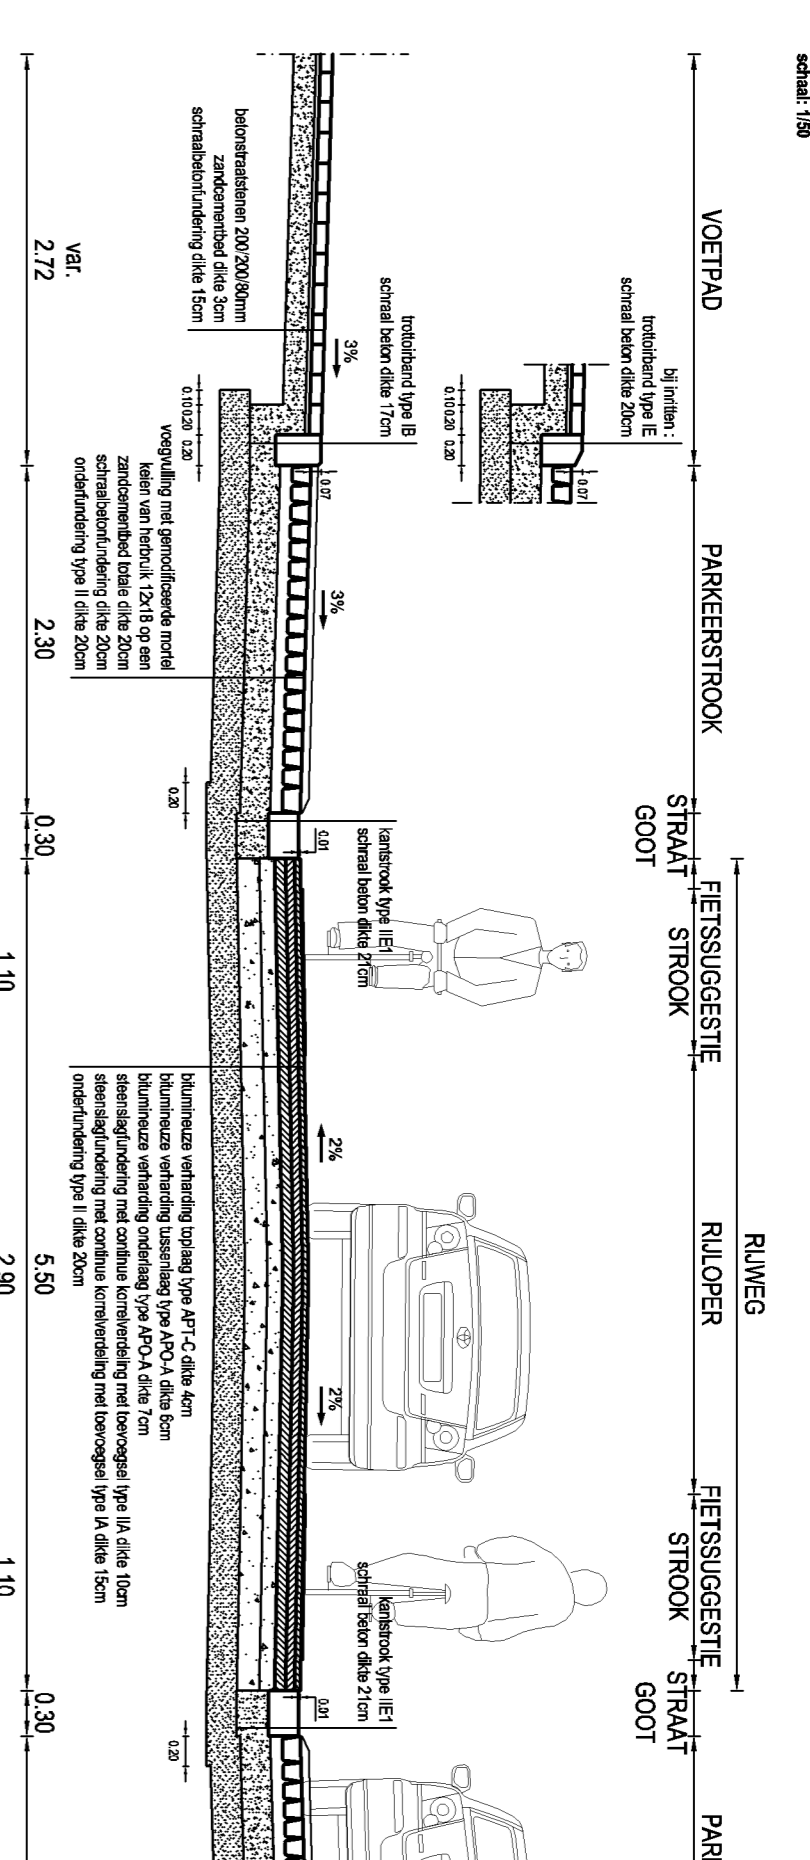


TYPE DWARSPROFIEL FF
Model 100

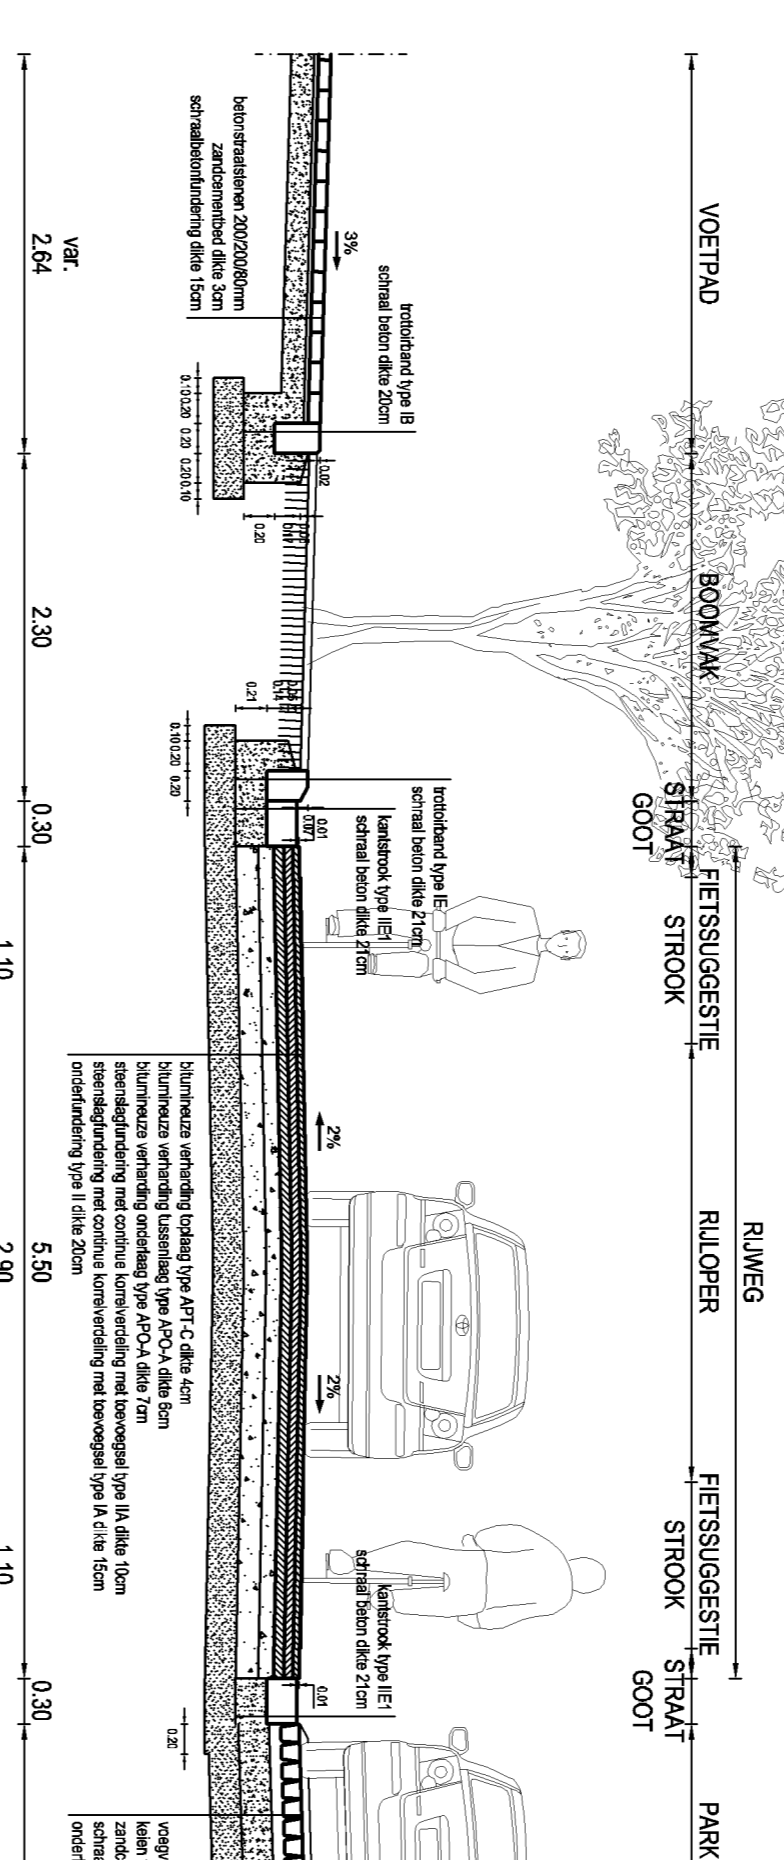


TYPE DWARSPROFIEL GG
Model 100

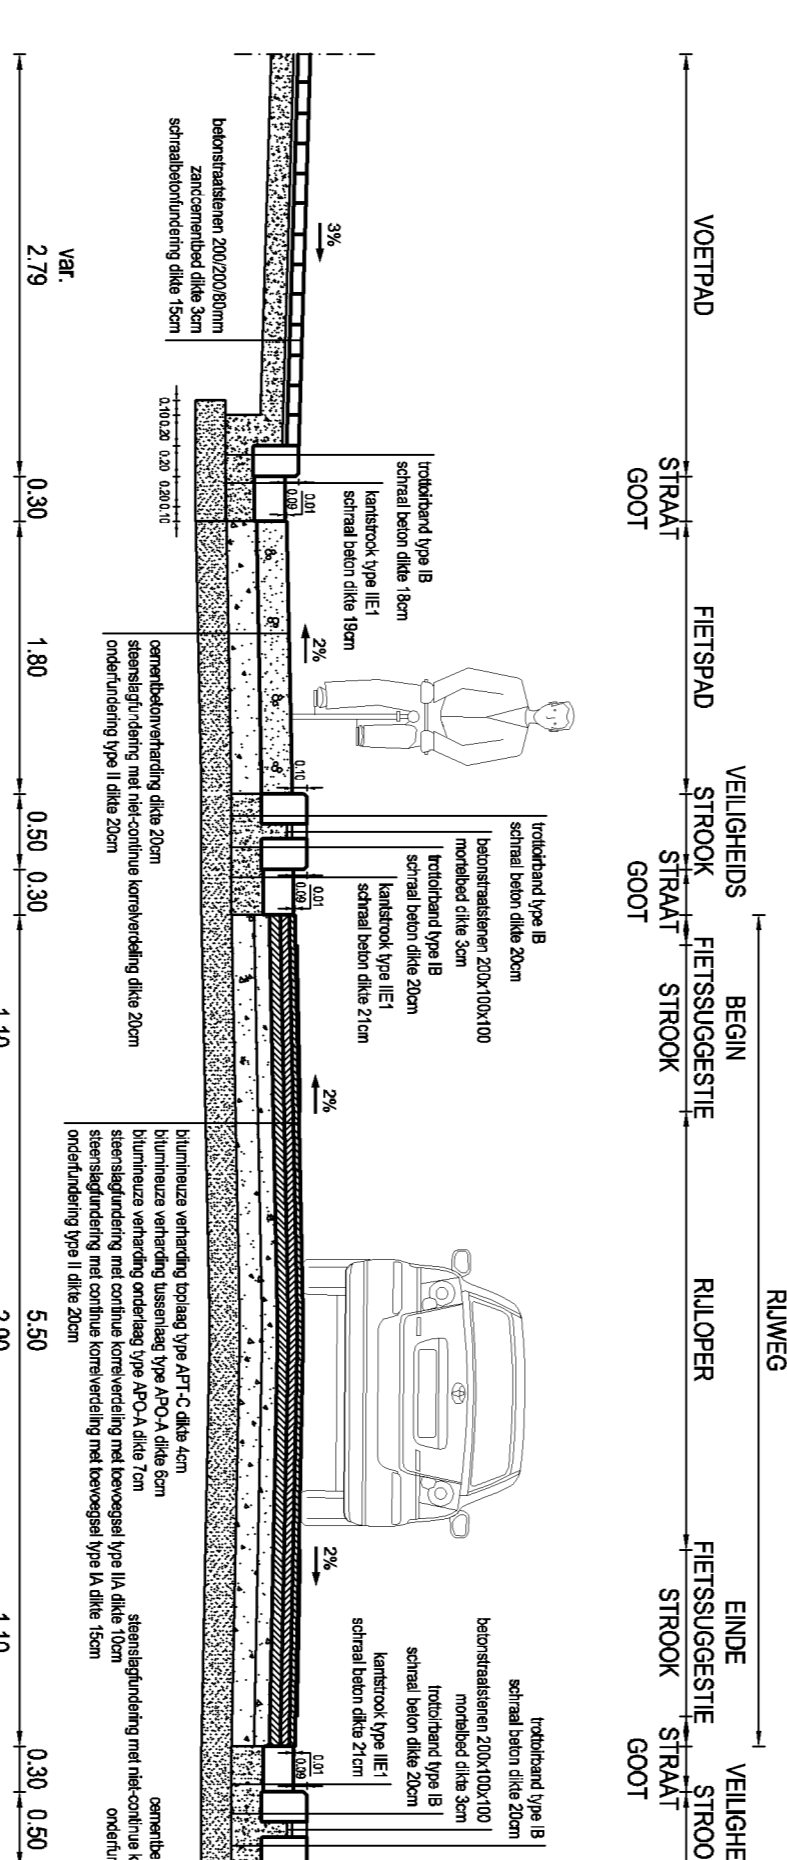


TYPE DWARSPROFIEL HH
Model 100

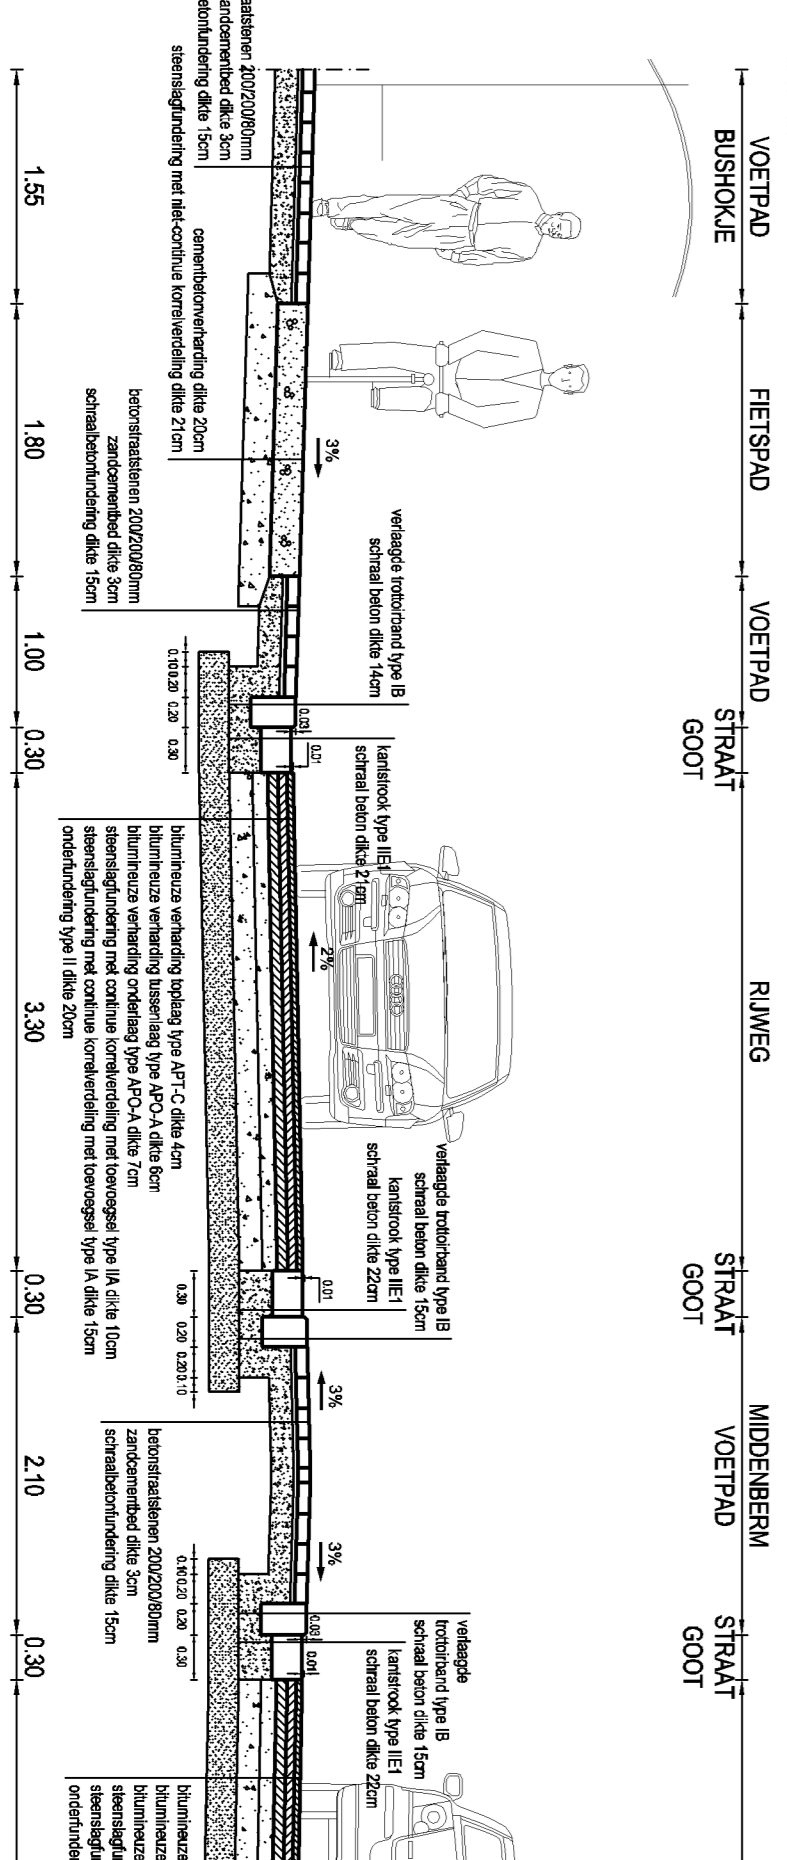


TYPE DWARSPROFIEL II
Model 100

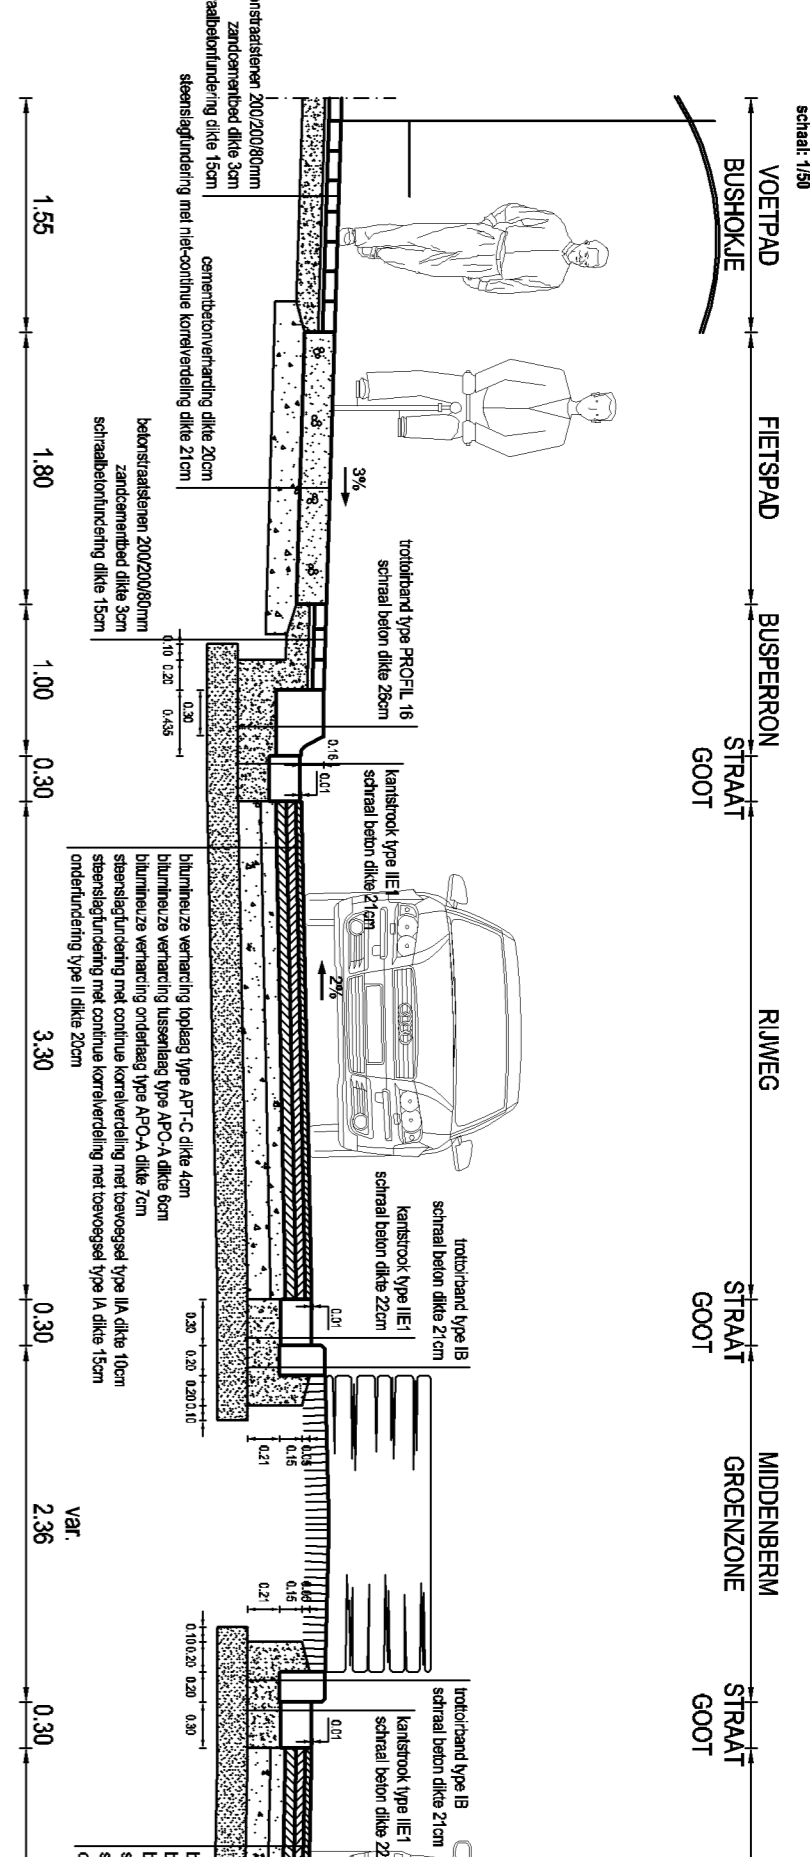


TYPE DWARSPROFIEL J
Model 100

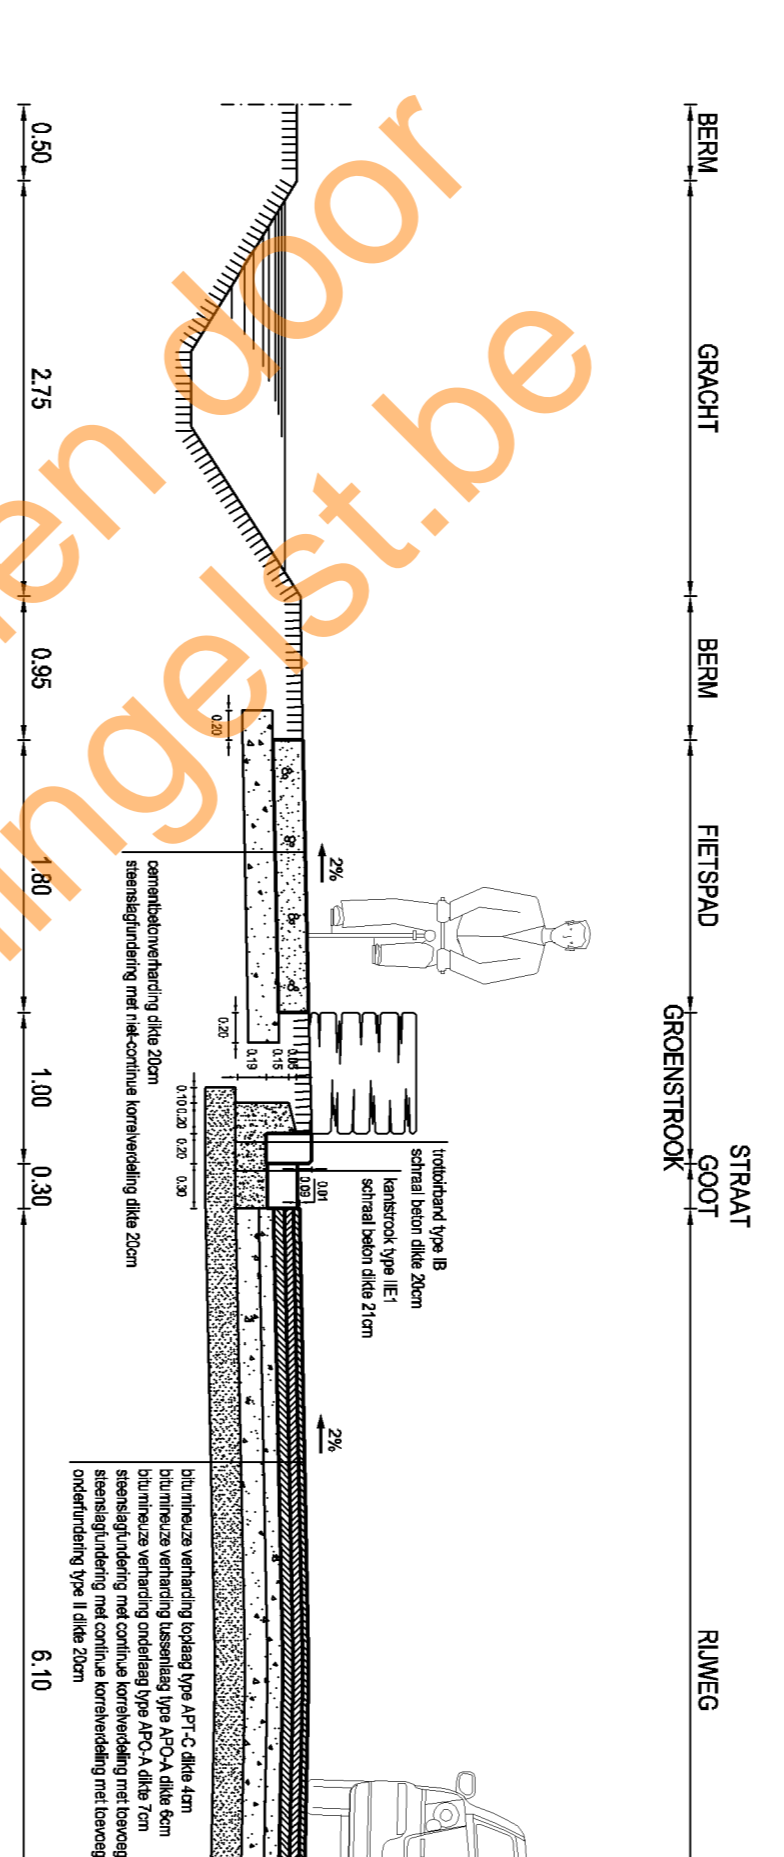


TYPE DWARSPROFIEL JJ
Model 100

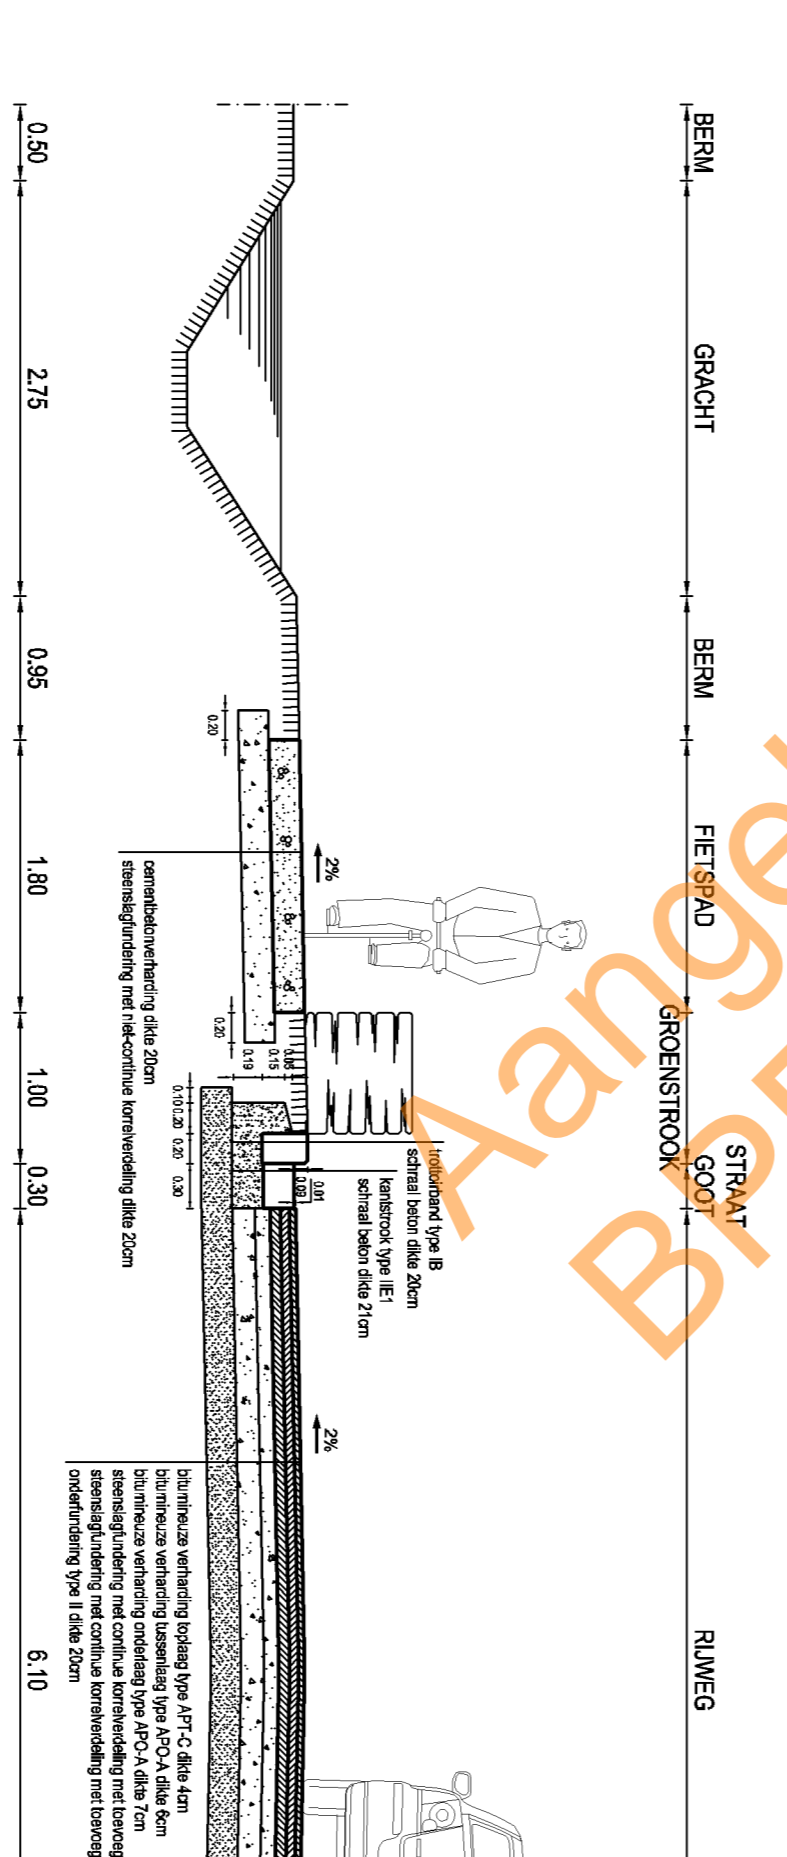


TYPE DWARSPROFIEL KK
Model 100

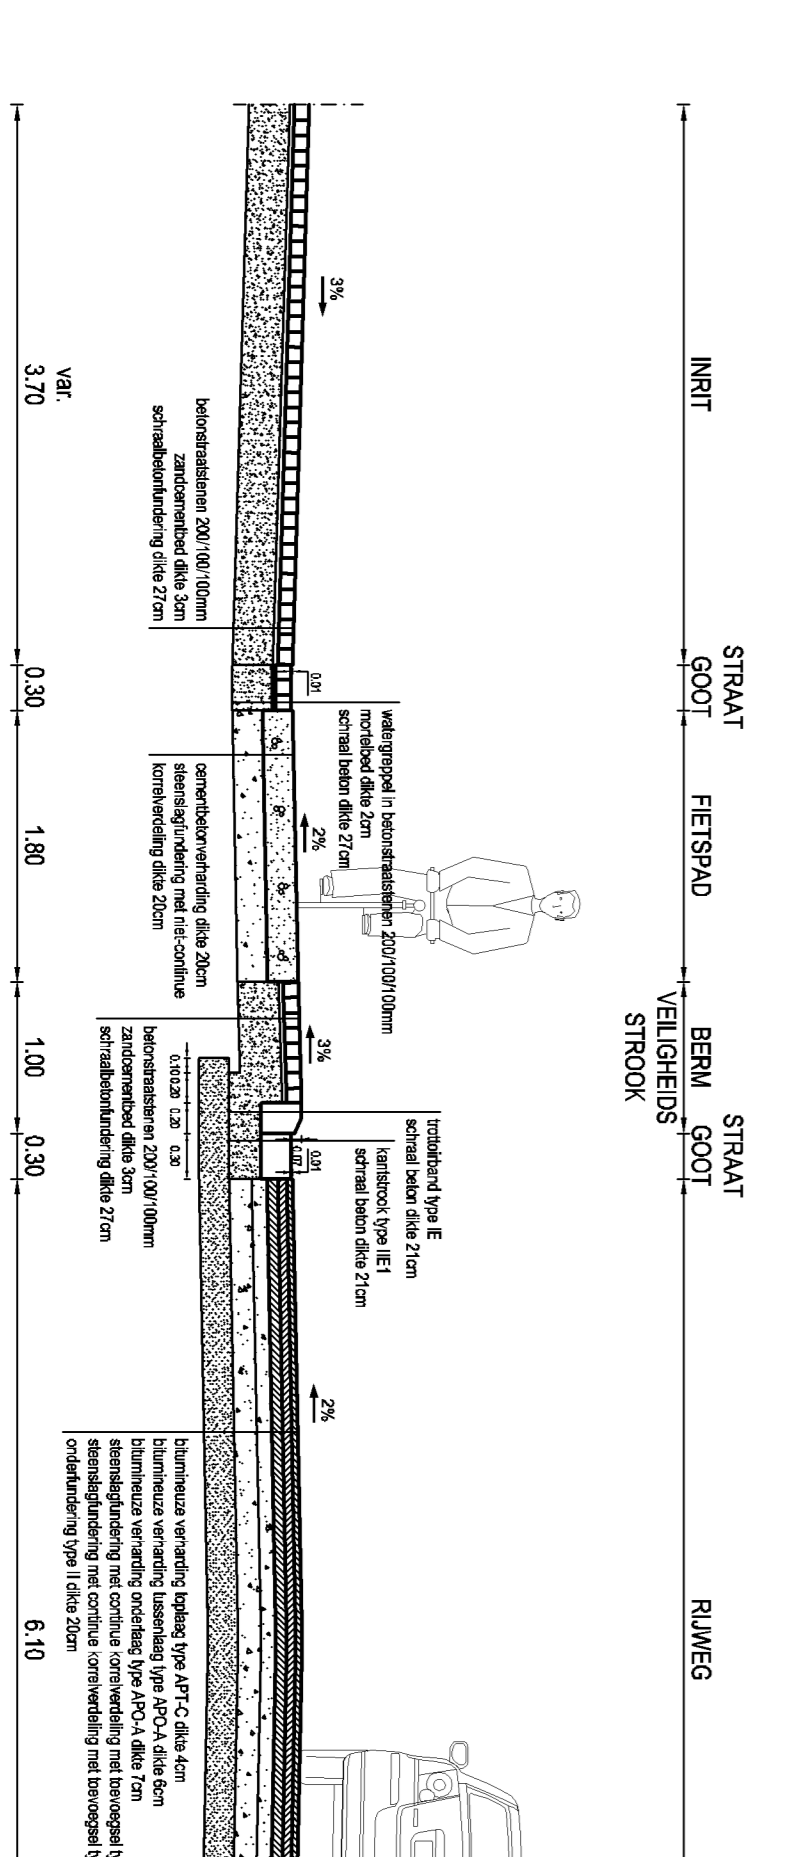


TYPE DWARSPROFIEL LL
Model 100

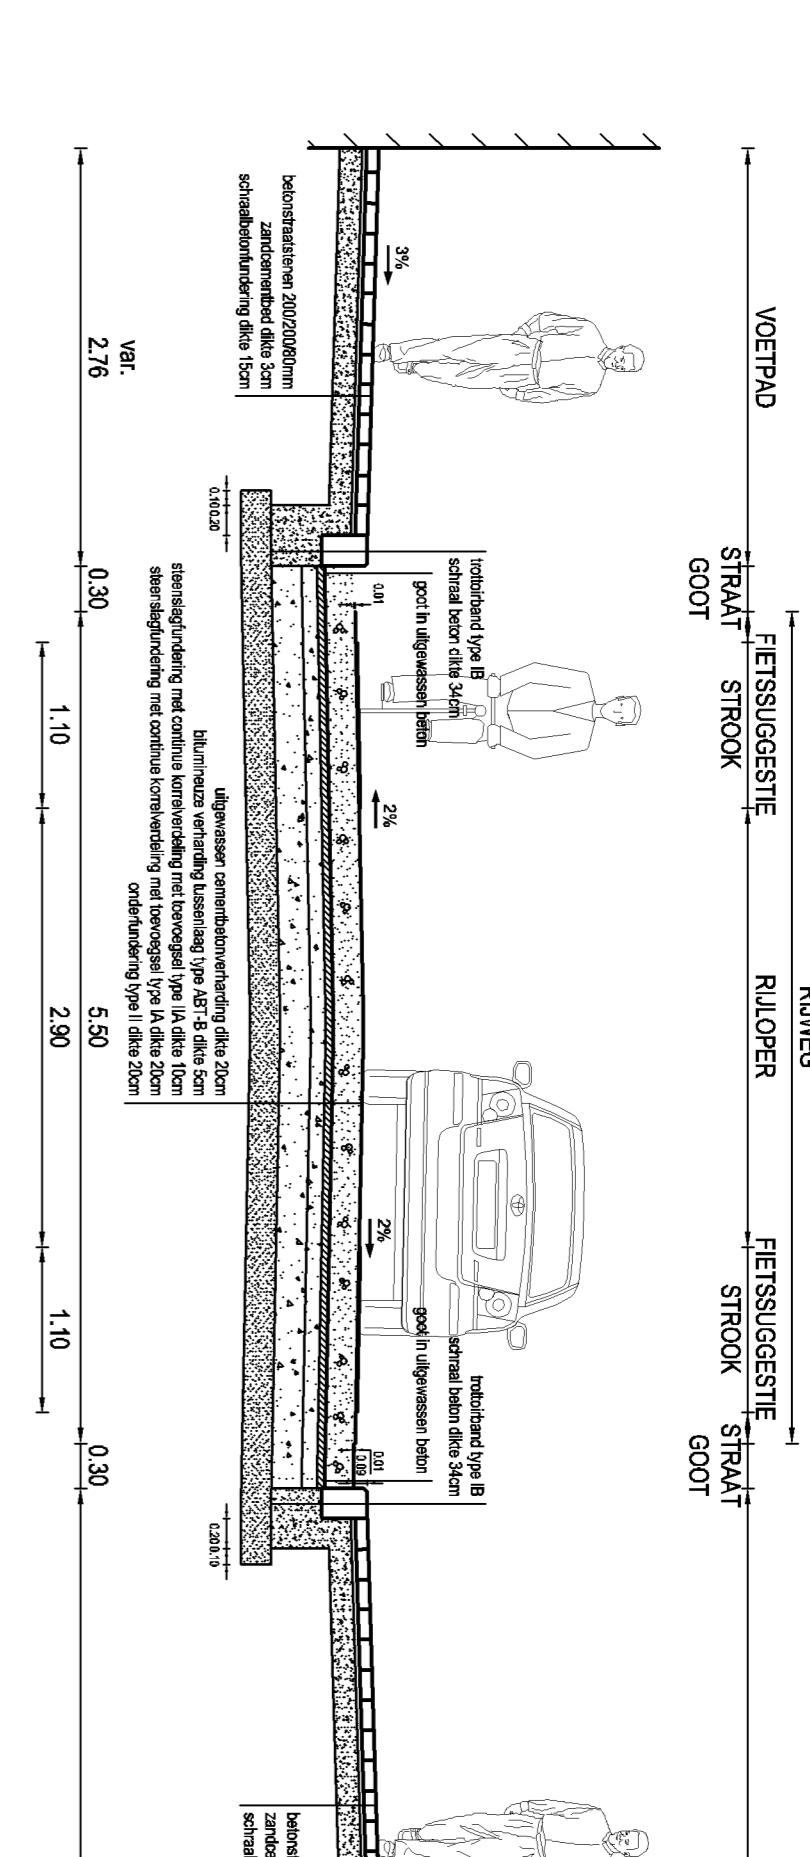


TYPE DWARSPROFIEL MM
Model 100

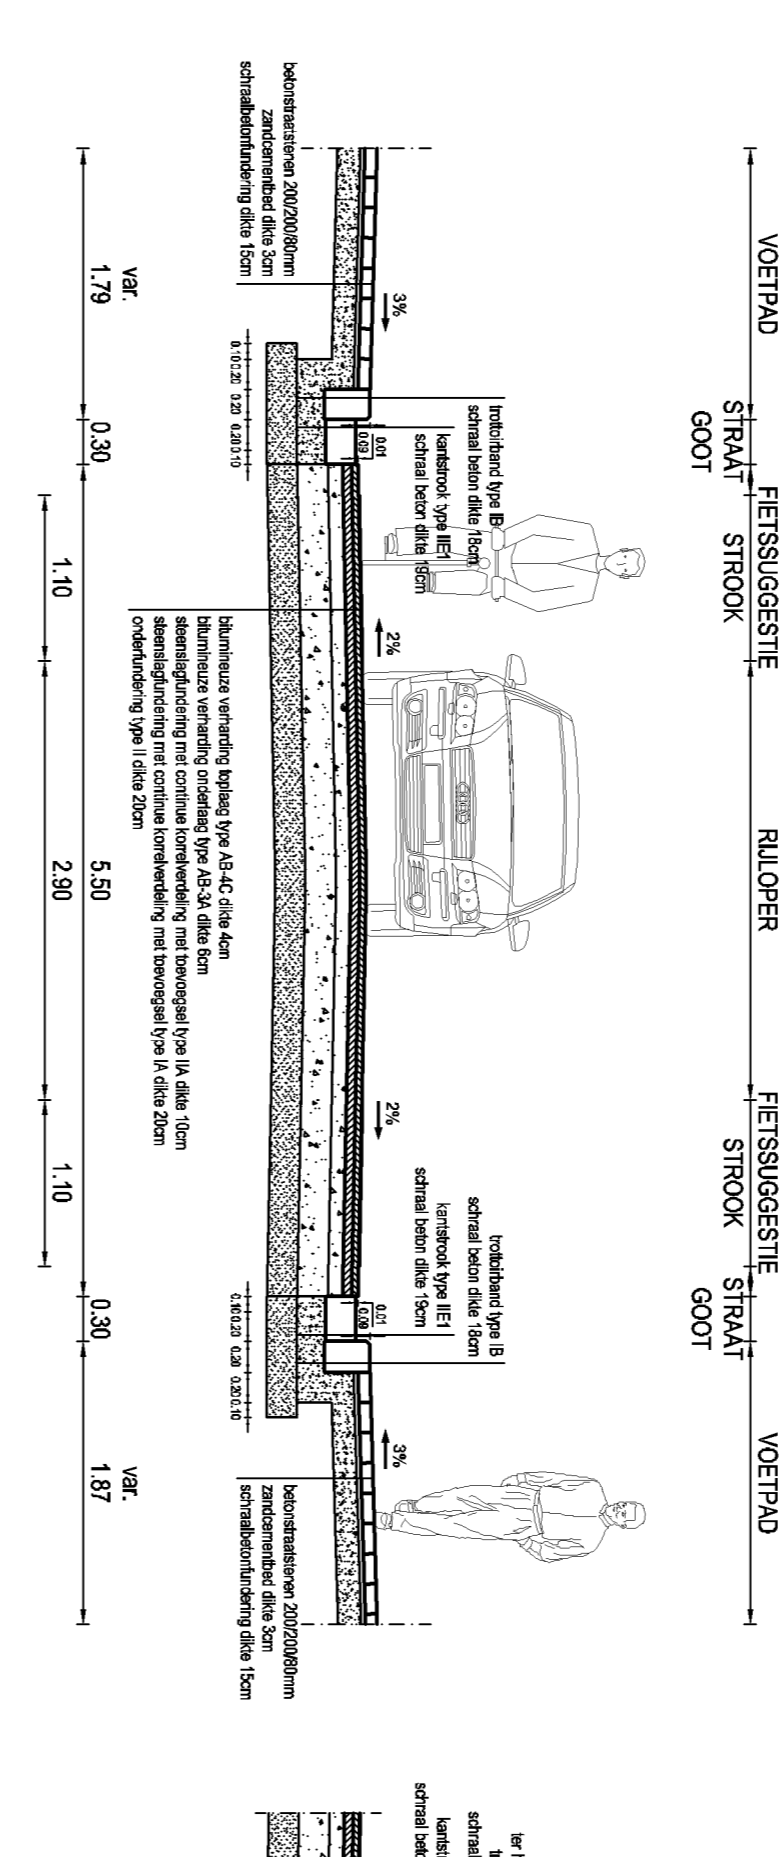

TYPE DWARSPROFIEL NN
Model 100

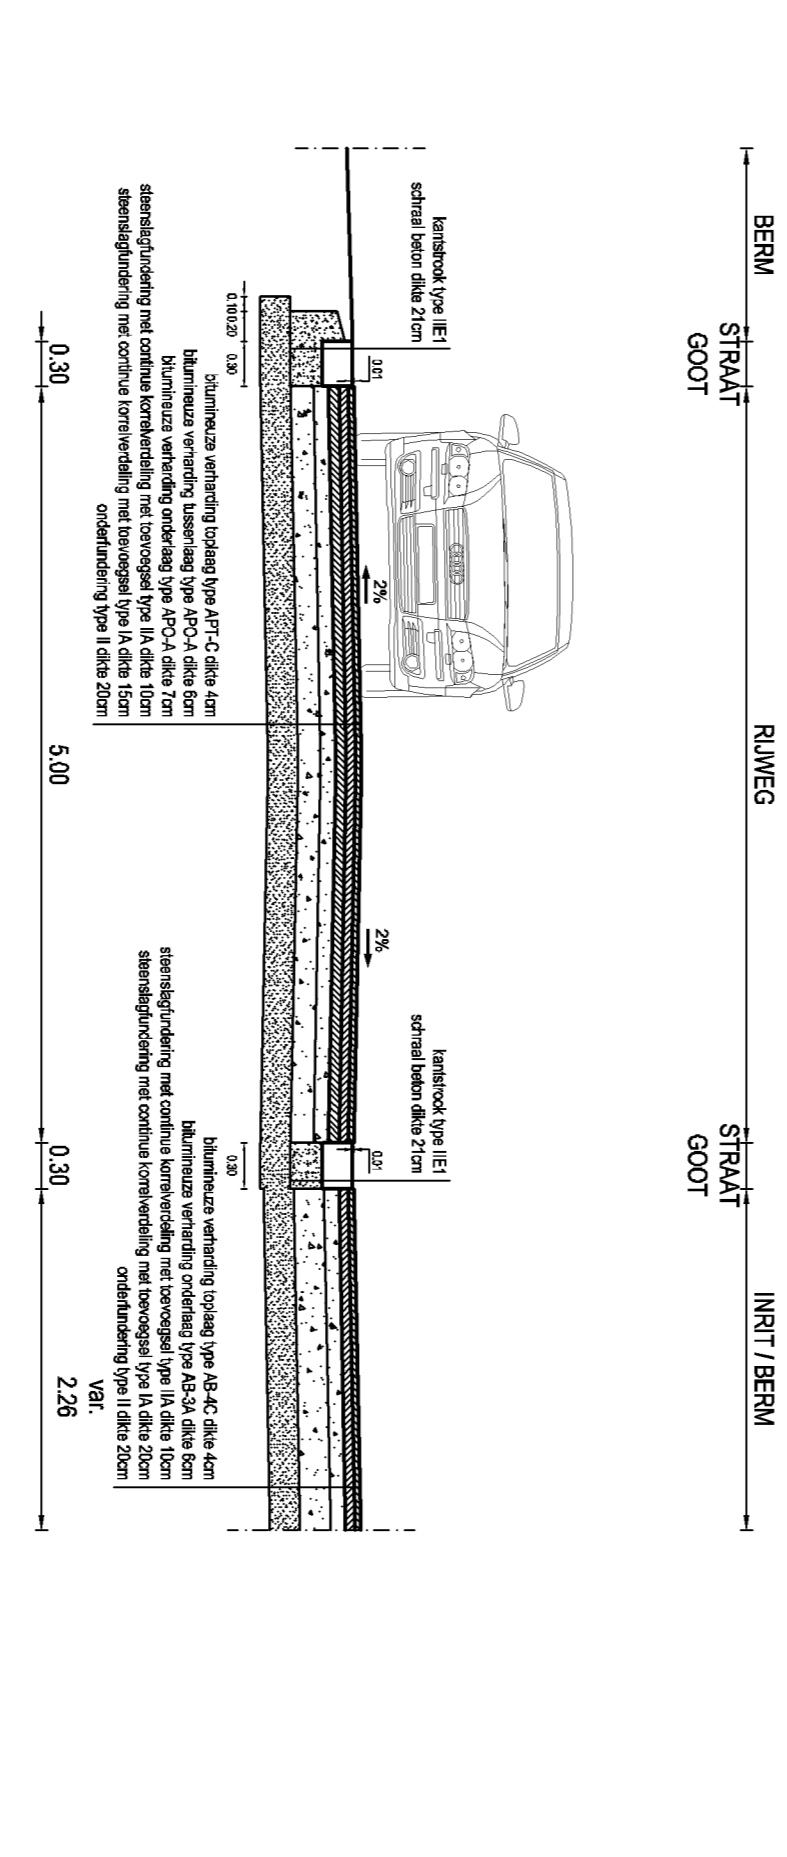

TYPE DWARSPROFIEL OO
Model 100

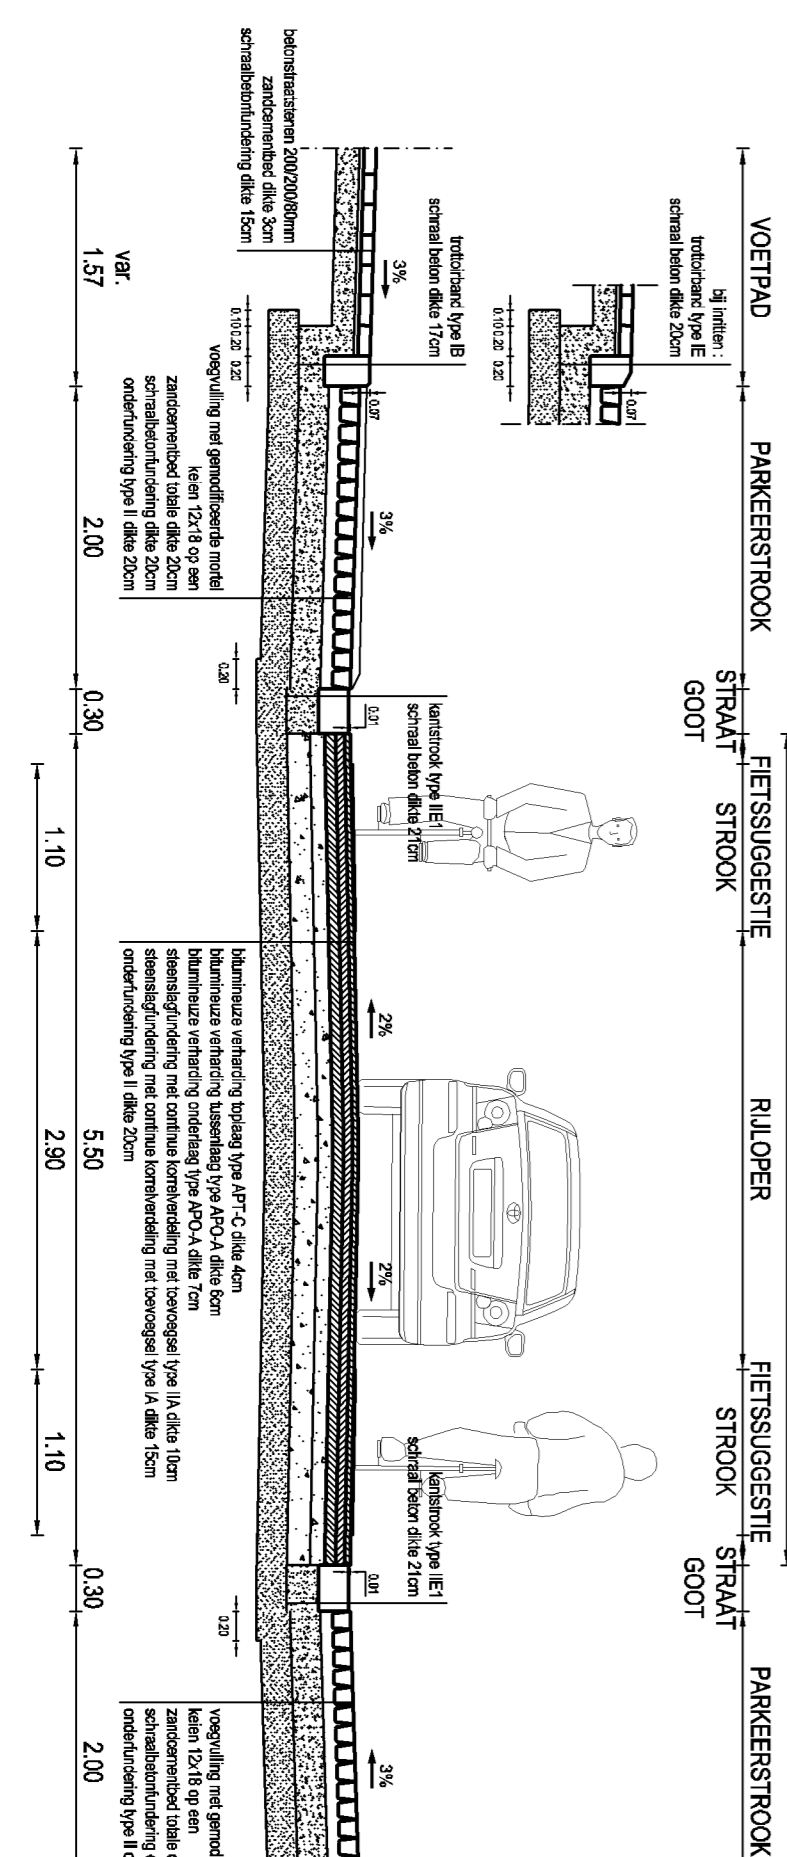

Vaanse Overheid
Wonen en Verkeer


1M3081 0 120330 00

Poperinge - Doortocht
N304 - N315 - N373
TYPE DWARSPROFIELEN
AA tot OO
ONTWERP

SWECO
 Ontwerper













