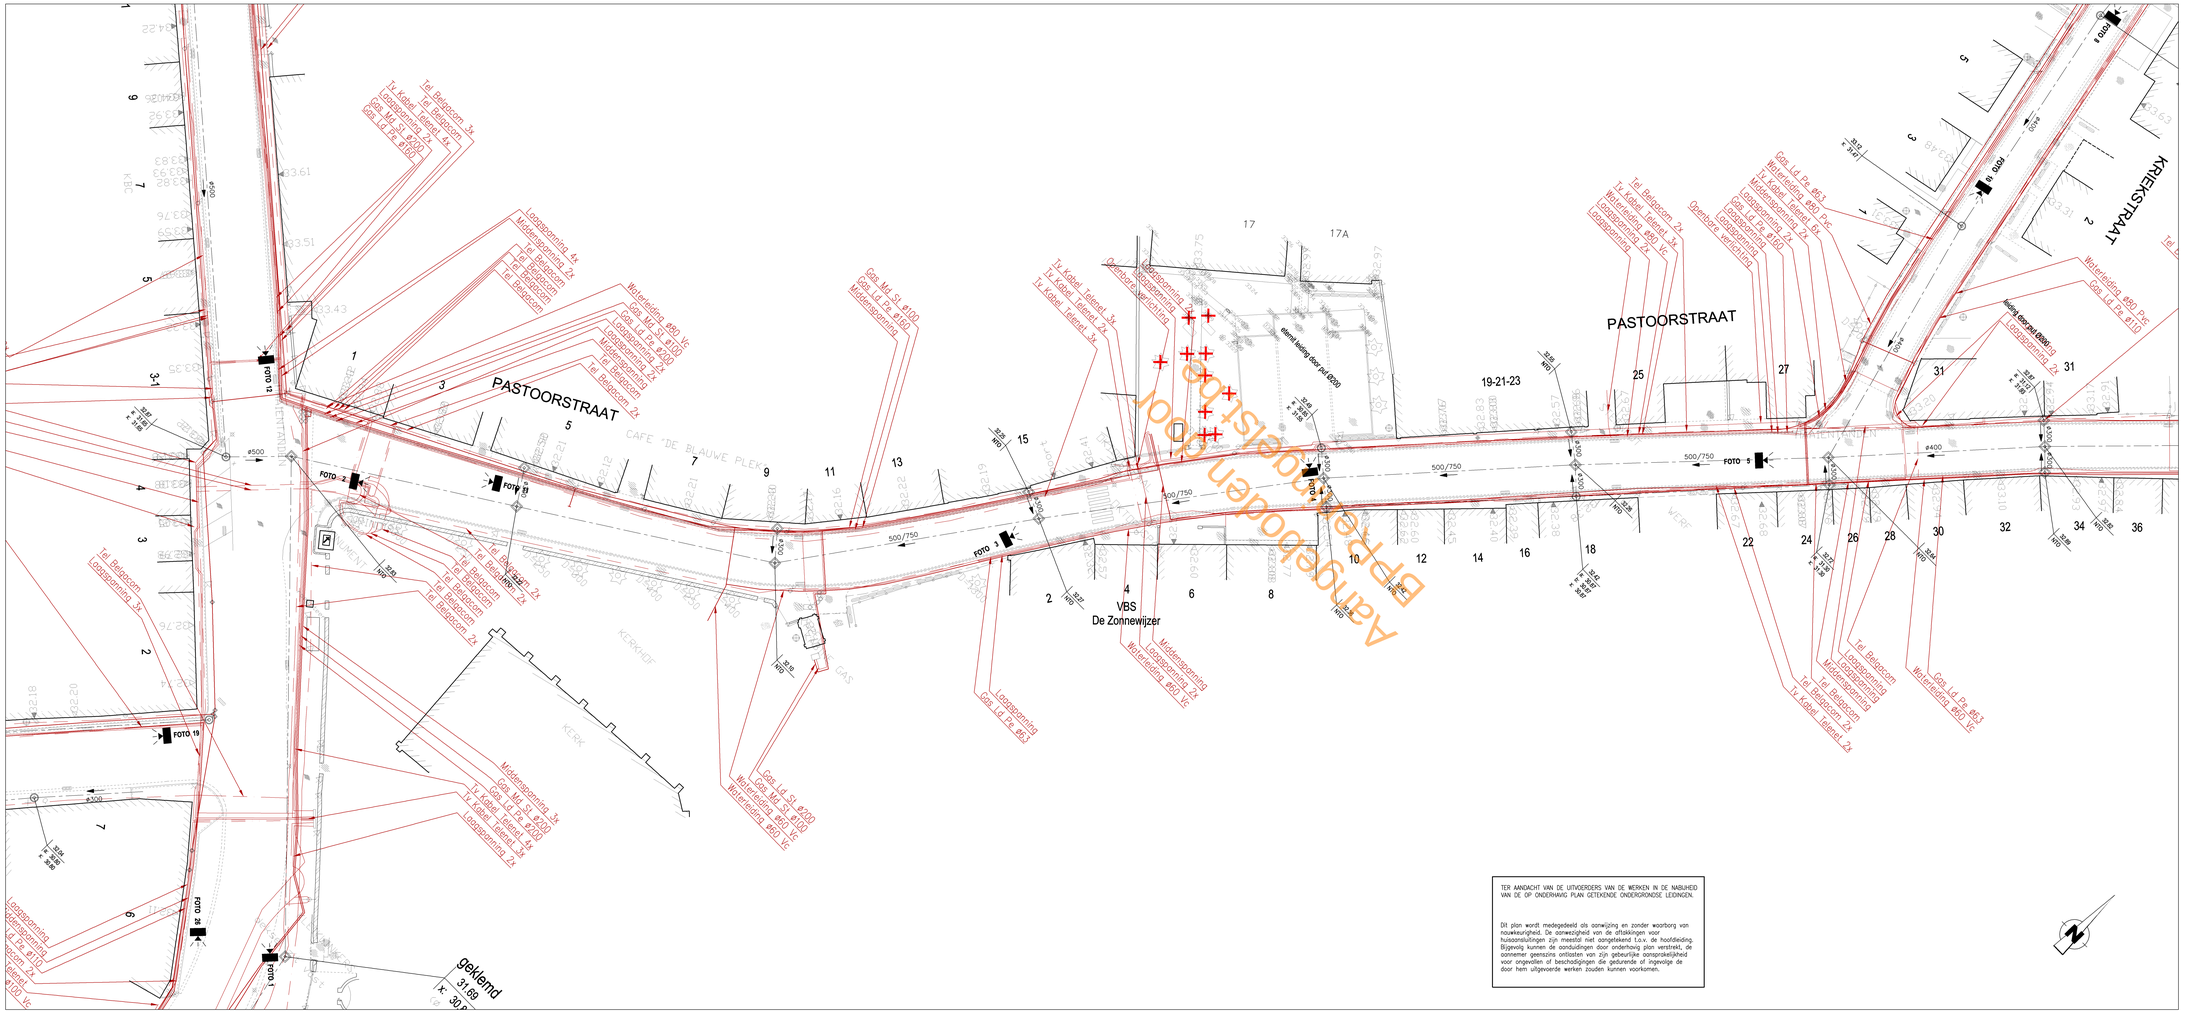
PASTOORSTRAAT
KRUISKASTRAAT
CAFE 'DE BLAUWE PLEK'
VBS
De Zonnewijzer
19-21-23
17
17A
Tel Belgacom 3x
Tel Belgacom
Tel Belgacom 2x
Tel Belgacom 4x
Tel Belgacom 2x
Loopsonnina 3x
Loopsonnina 2x
Loopsonnina 4x
Loopsonnina 2x
Loopsonnina 2x
Loopsonnina 2