




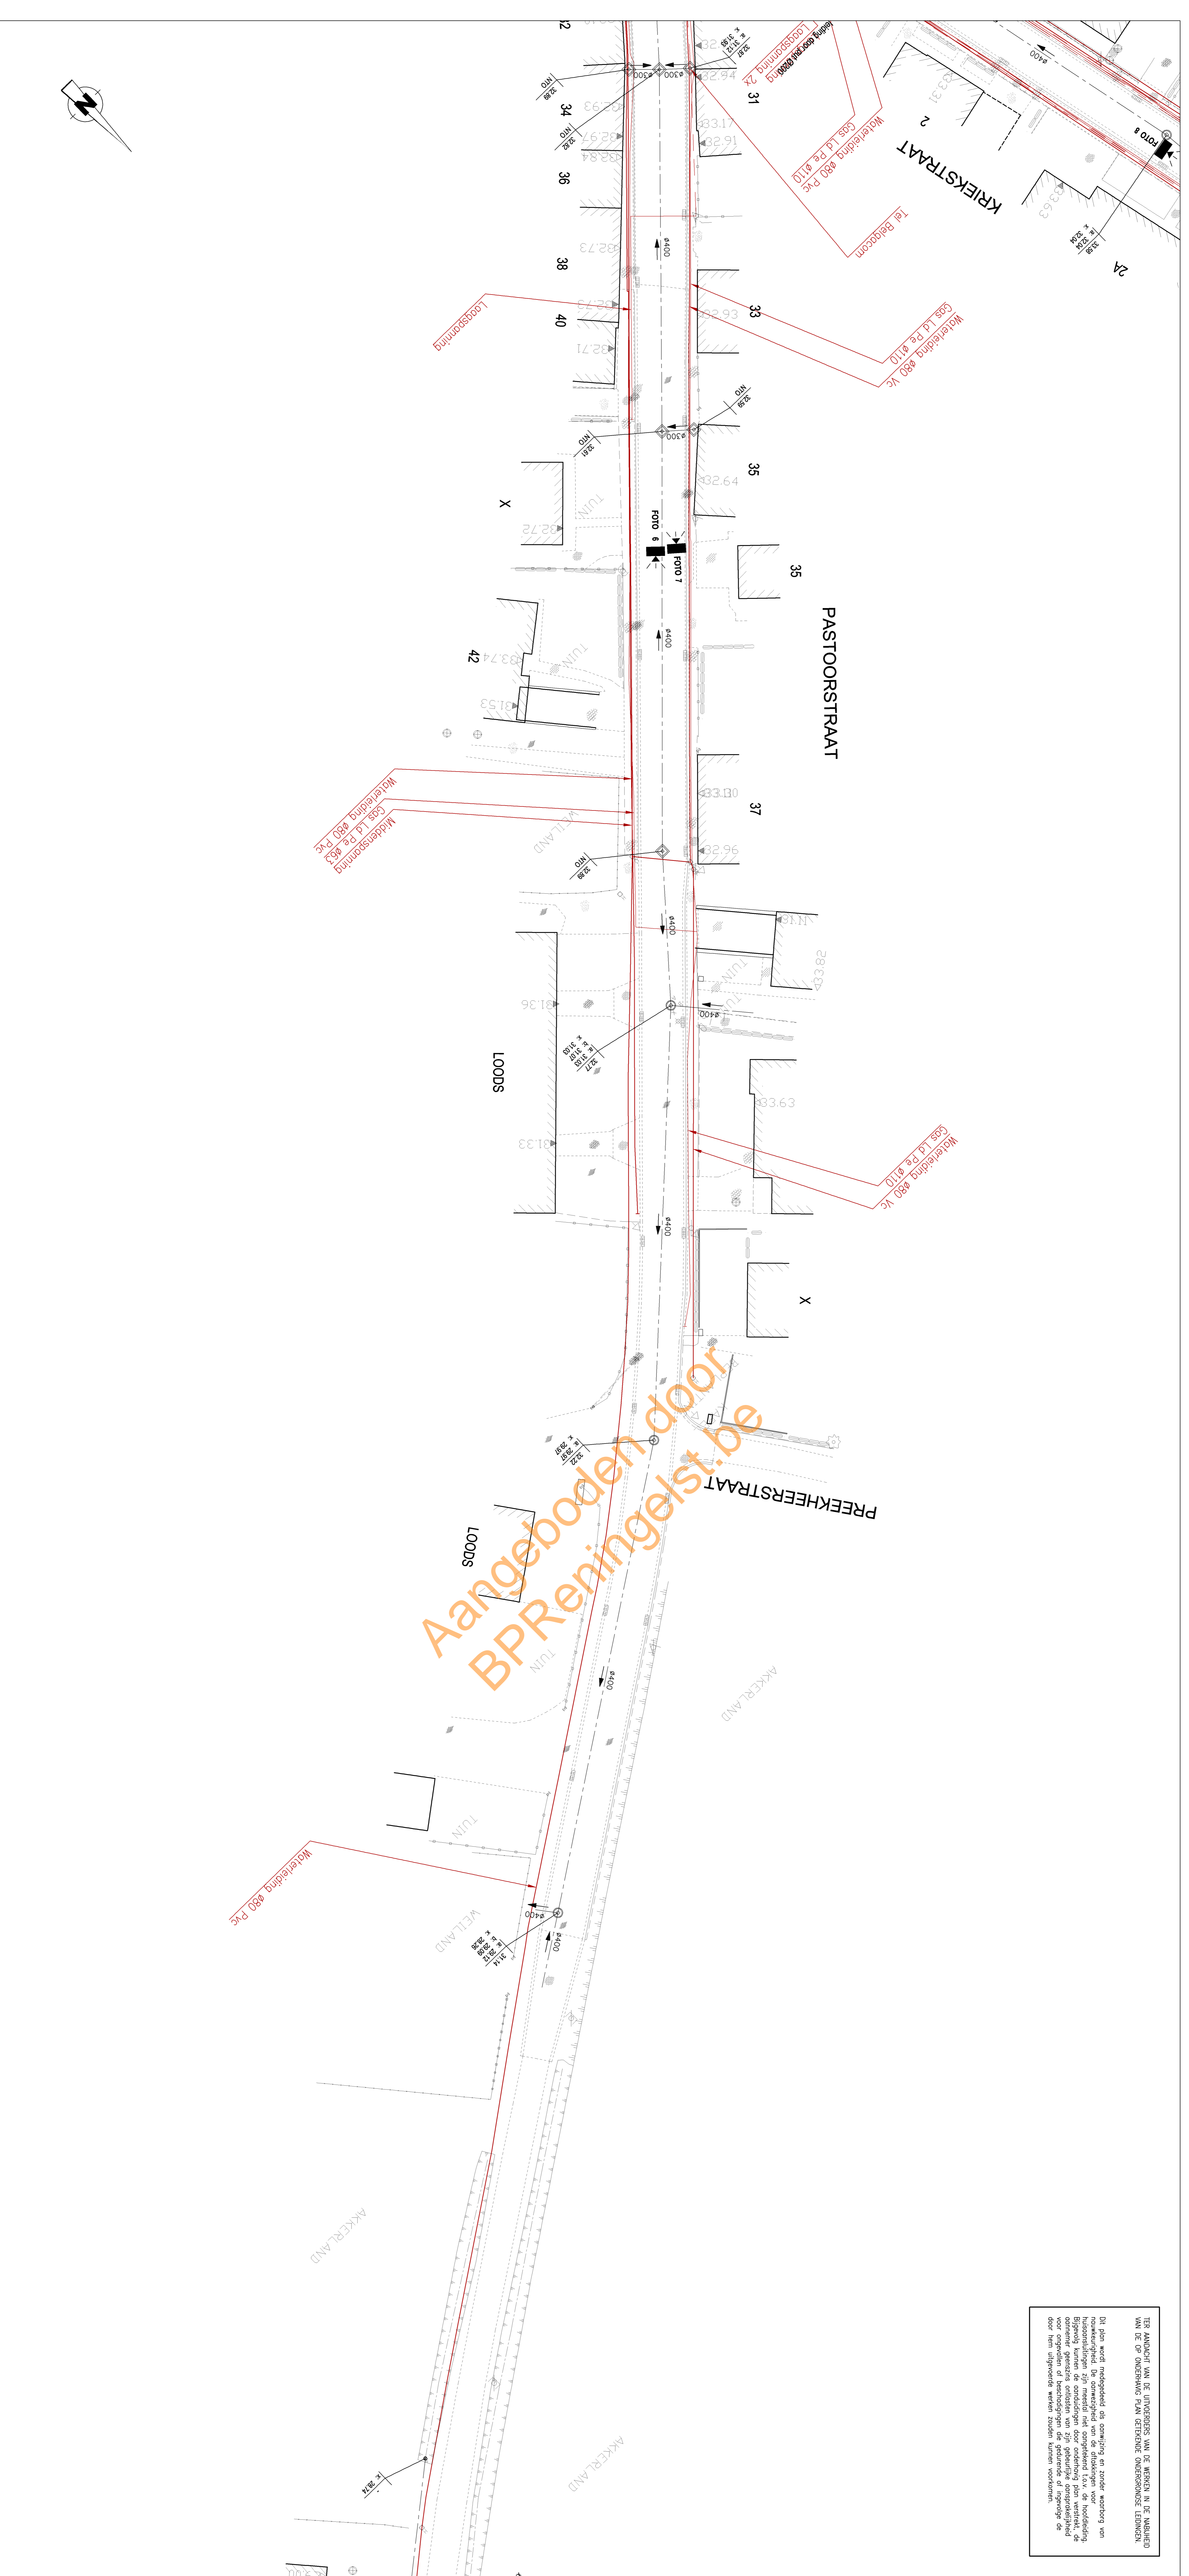

Aangeboden door:
BPR Reningelst

LIGGINGSPLAN

Schaal : 1/10.000

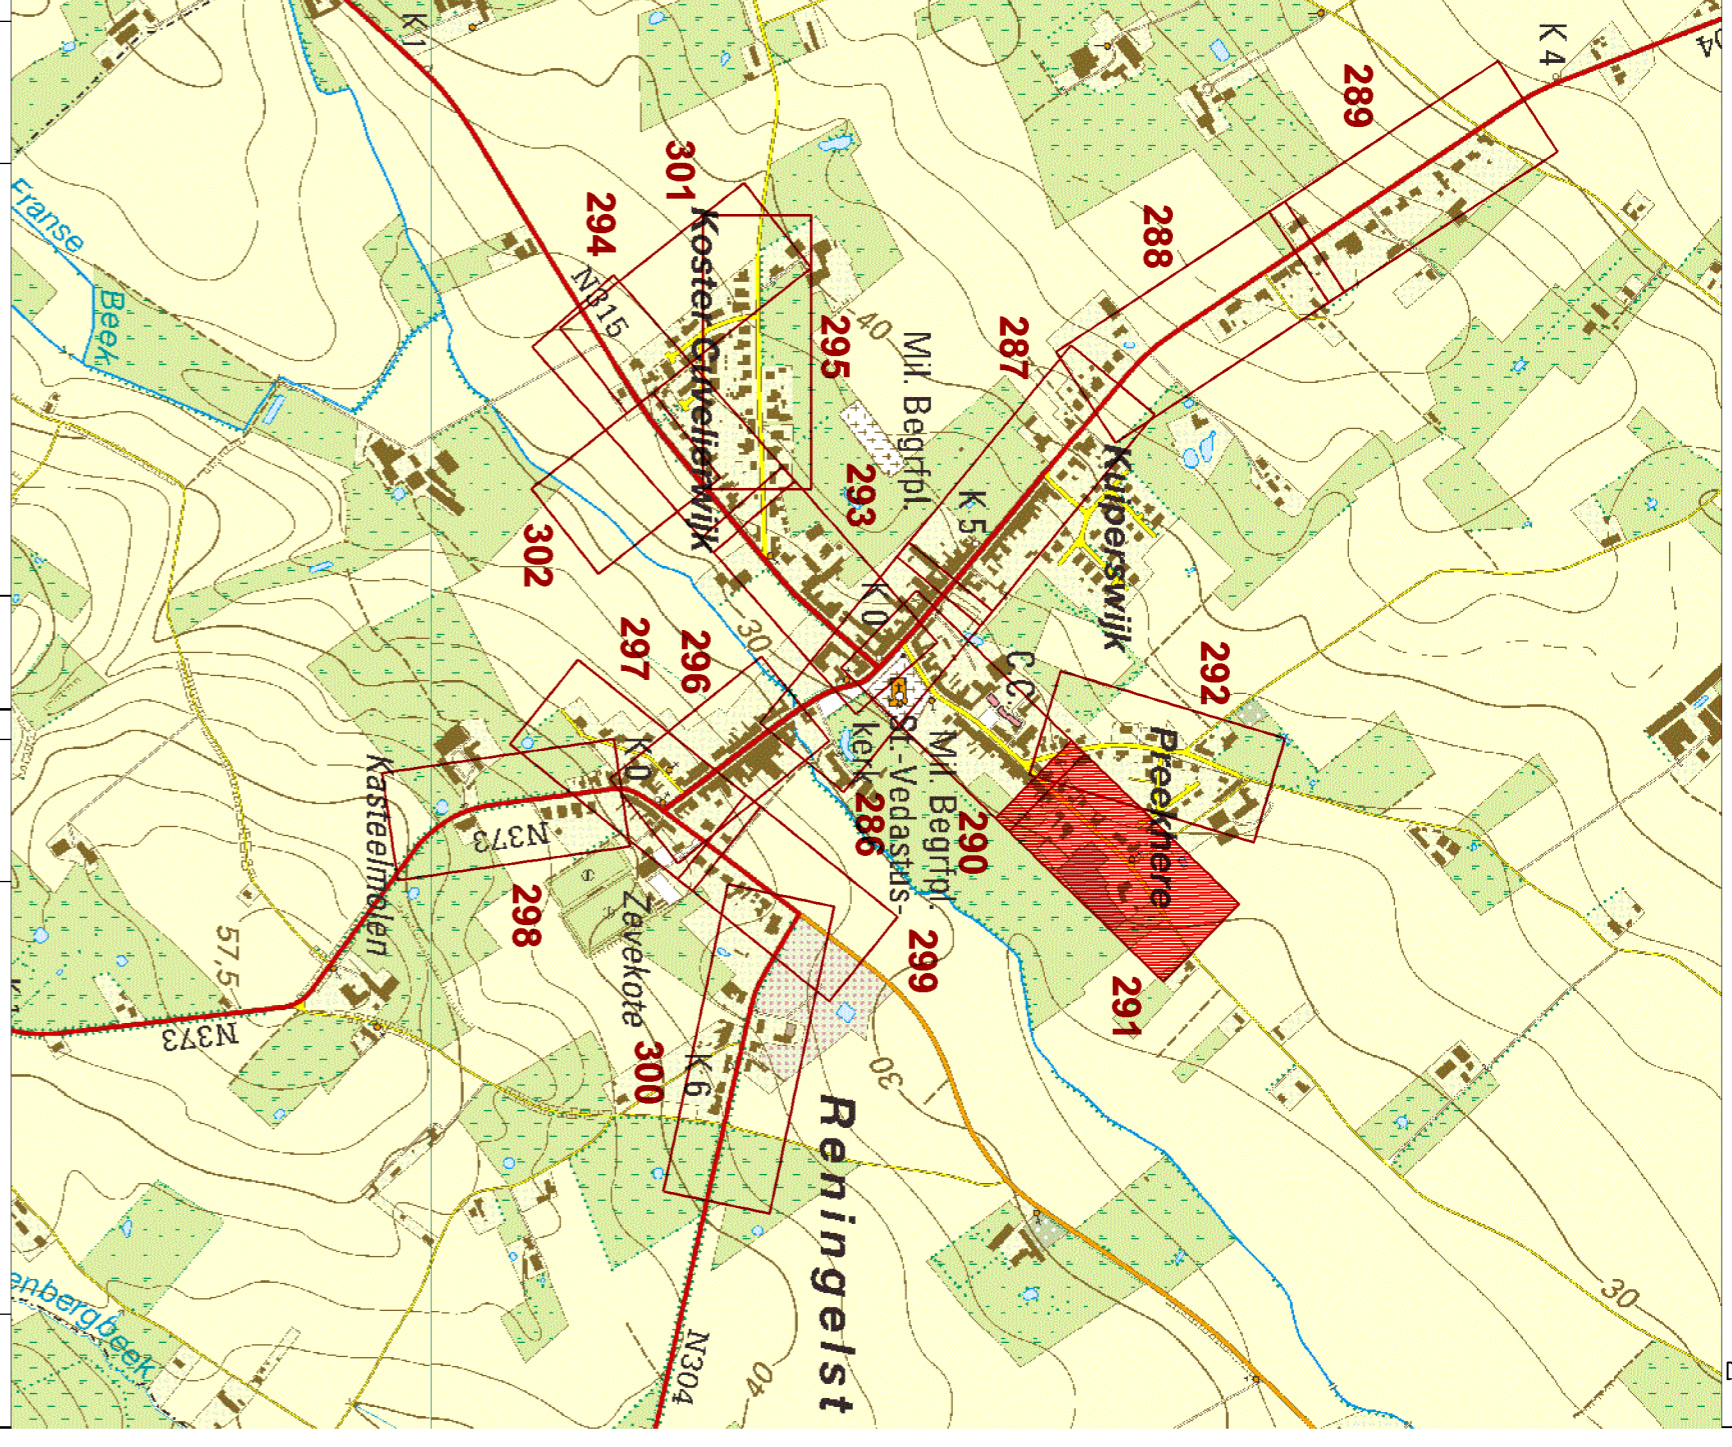


Vlaanderen
IS wegen en verkeer

VLAAMSE OVERHEID
AGENTSCHAP WEGEN EN VERKEER
Wegen en Verkeer West-Vlaanderen
Vla. Jacob van Maalene
Tel.: 050 24 88 00
e-mail: wegen.vlaanderen@vlaanderen.be

SWECO
Onderzoek en advies
www.sweco.be





Aangetekende wijzigingen

Ind.	Aard	Datum

N304
Poperinge - Reningelst

Reningelst - Doortocht
N304 - N315 - N373
Pastoorstraat

BESTAANDE TOESTAND
Leidings openbaar nut

Afmetingen plan: 1,47m x 0,59m = 0,87m²
Schaal: 1:250
Kilometerpunten: van tot