


Dit plan wordt medegegeerd als aanvulling en zonder wettelijke aansprakelijkheid. De aanwezigheid van de afgebeelde objecten kan niet worden gegarandeerd. Het is de verantwoordelijkheid van de opdrachtgever om de juistheid van de afgebeelde objecten te controleren. 

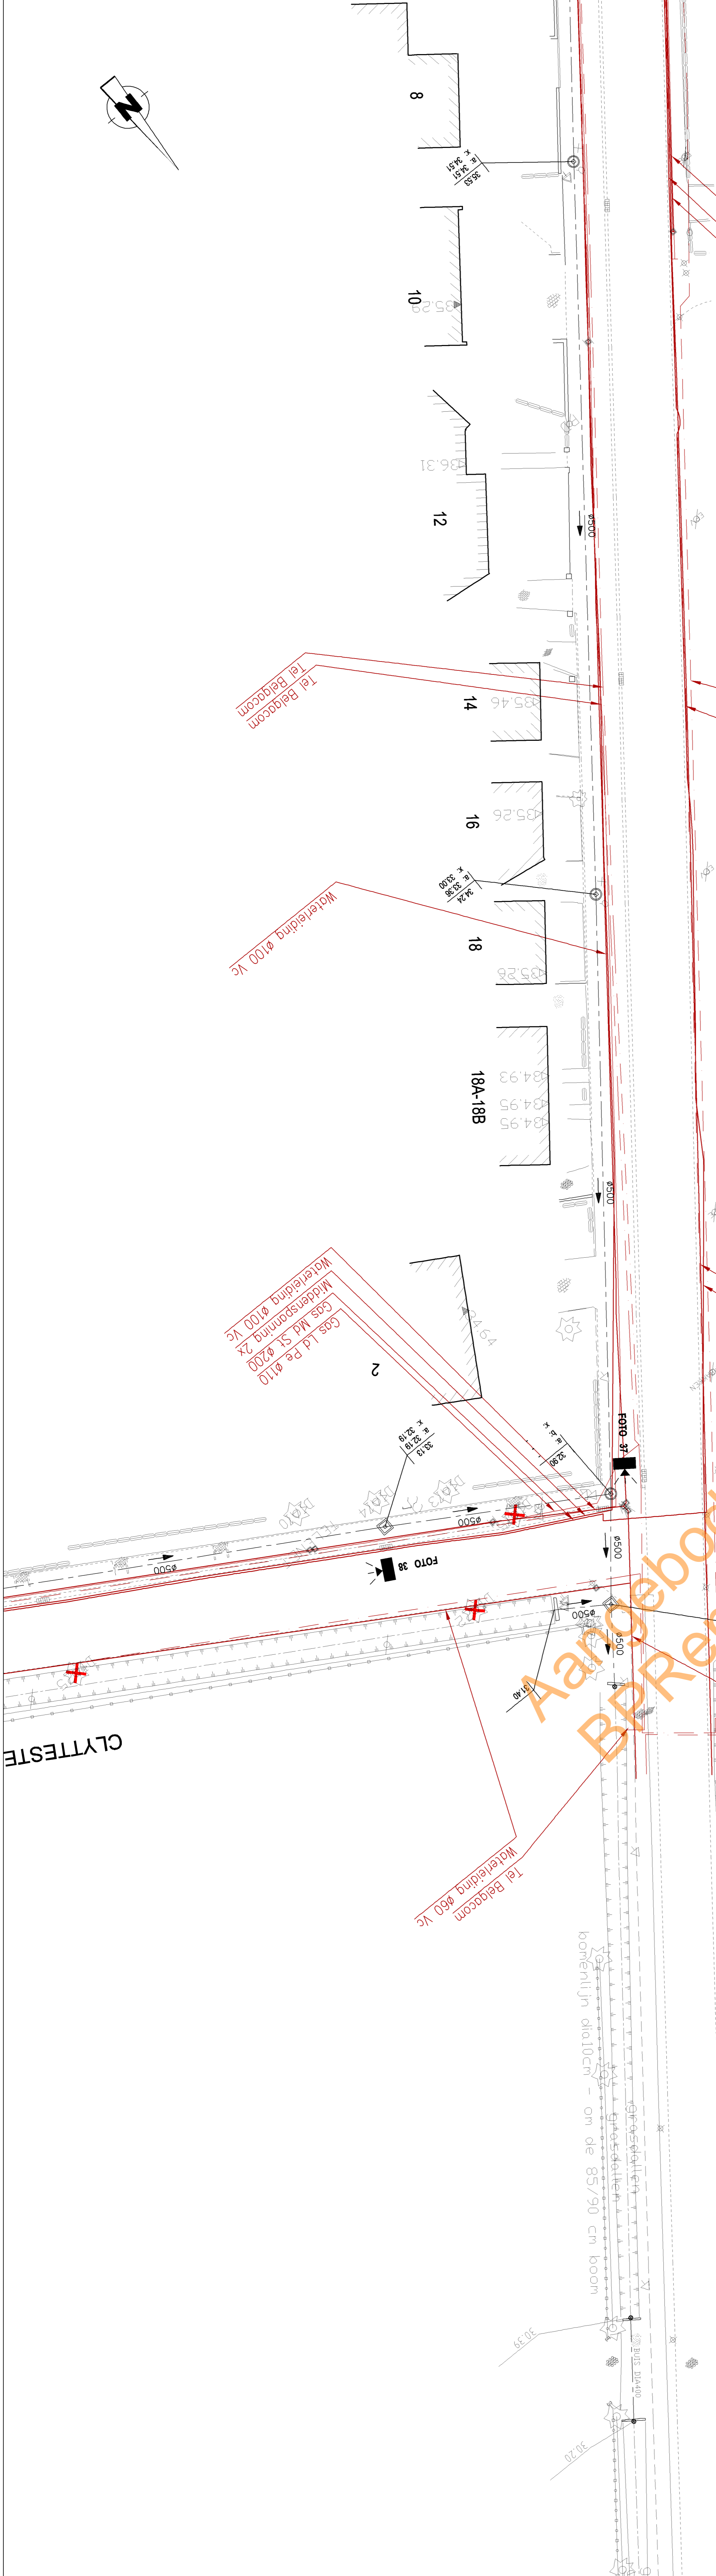

**Vlaanderen**  
IS Wegen en Verkeer

**Vlaamse Overheid**  
AGENTSCHAP WEGEN EN VERKEER  
Wegen en Verkeer West-Vlaanderen

Voor ing. Albert J. Jans 125 bus 82, 8200 Brugge  
Vlaac: Jacob van Halbeert  
E-mail: j.vanhalbeert@ovw.vlaanderen.be

**SWECO**

Projectnummer: 330/N315/06  
Bestedingsnummer: xxx

Projectbestand: 1M308121029900.pdf  
Cvd-bestand: 2120000\_1\_865\_01\_4B

10/08/2016, STEDENOUWKUNDIGE VERGUNNING

Opdrachtgever: Nummer van het plan: 1M3081 0 120299 00

Ontwerper: dhr. Christophe Oweil, dhr. Christof Drijngaer, De voorzitter  
Nagezien door de verantwoordelijke ingenieur: dhr. Eveline Weyers

Gedien en gondekeurd door de dir. ir. investeringen, bruggen: ir. Humberto VAN NUENEN

**N304**  
**Poperinge - Reningelst**

Reningelst - Doortocht  
N304 - N315 - N373  
Vlameringsseweg  
Clyttesteenweg  
**BESTAANDE TOESTAND**  
Leidingen openbaar nut

Aanmetingen plan: 1,26m x 0,5944m = 0,752m<sup>2</sup>

Schaal: 1:250

Kilometerpunten: van 5,620 tot 6,826