

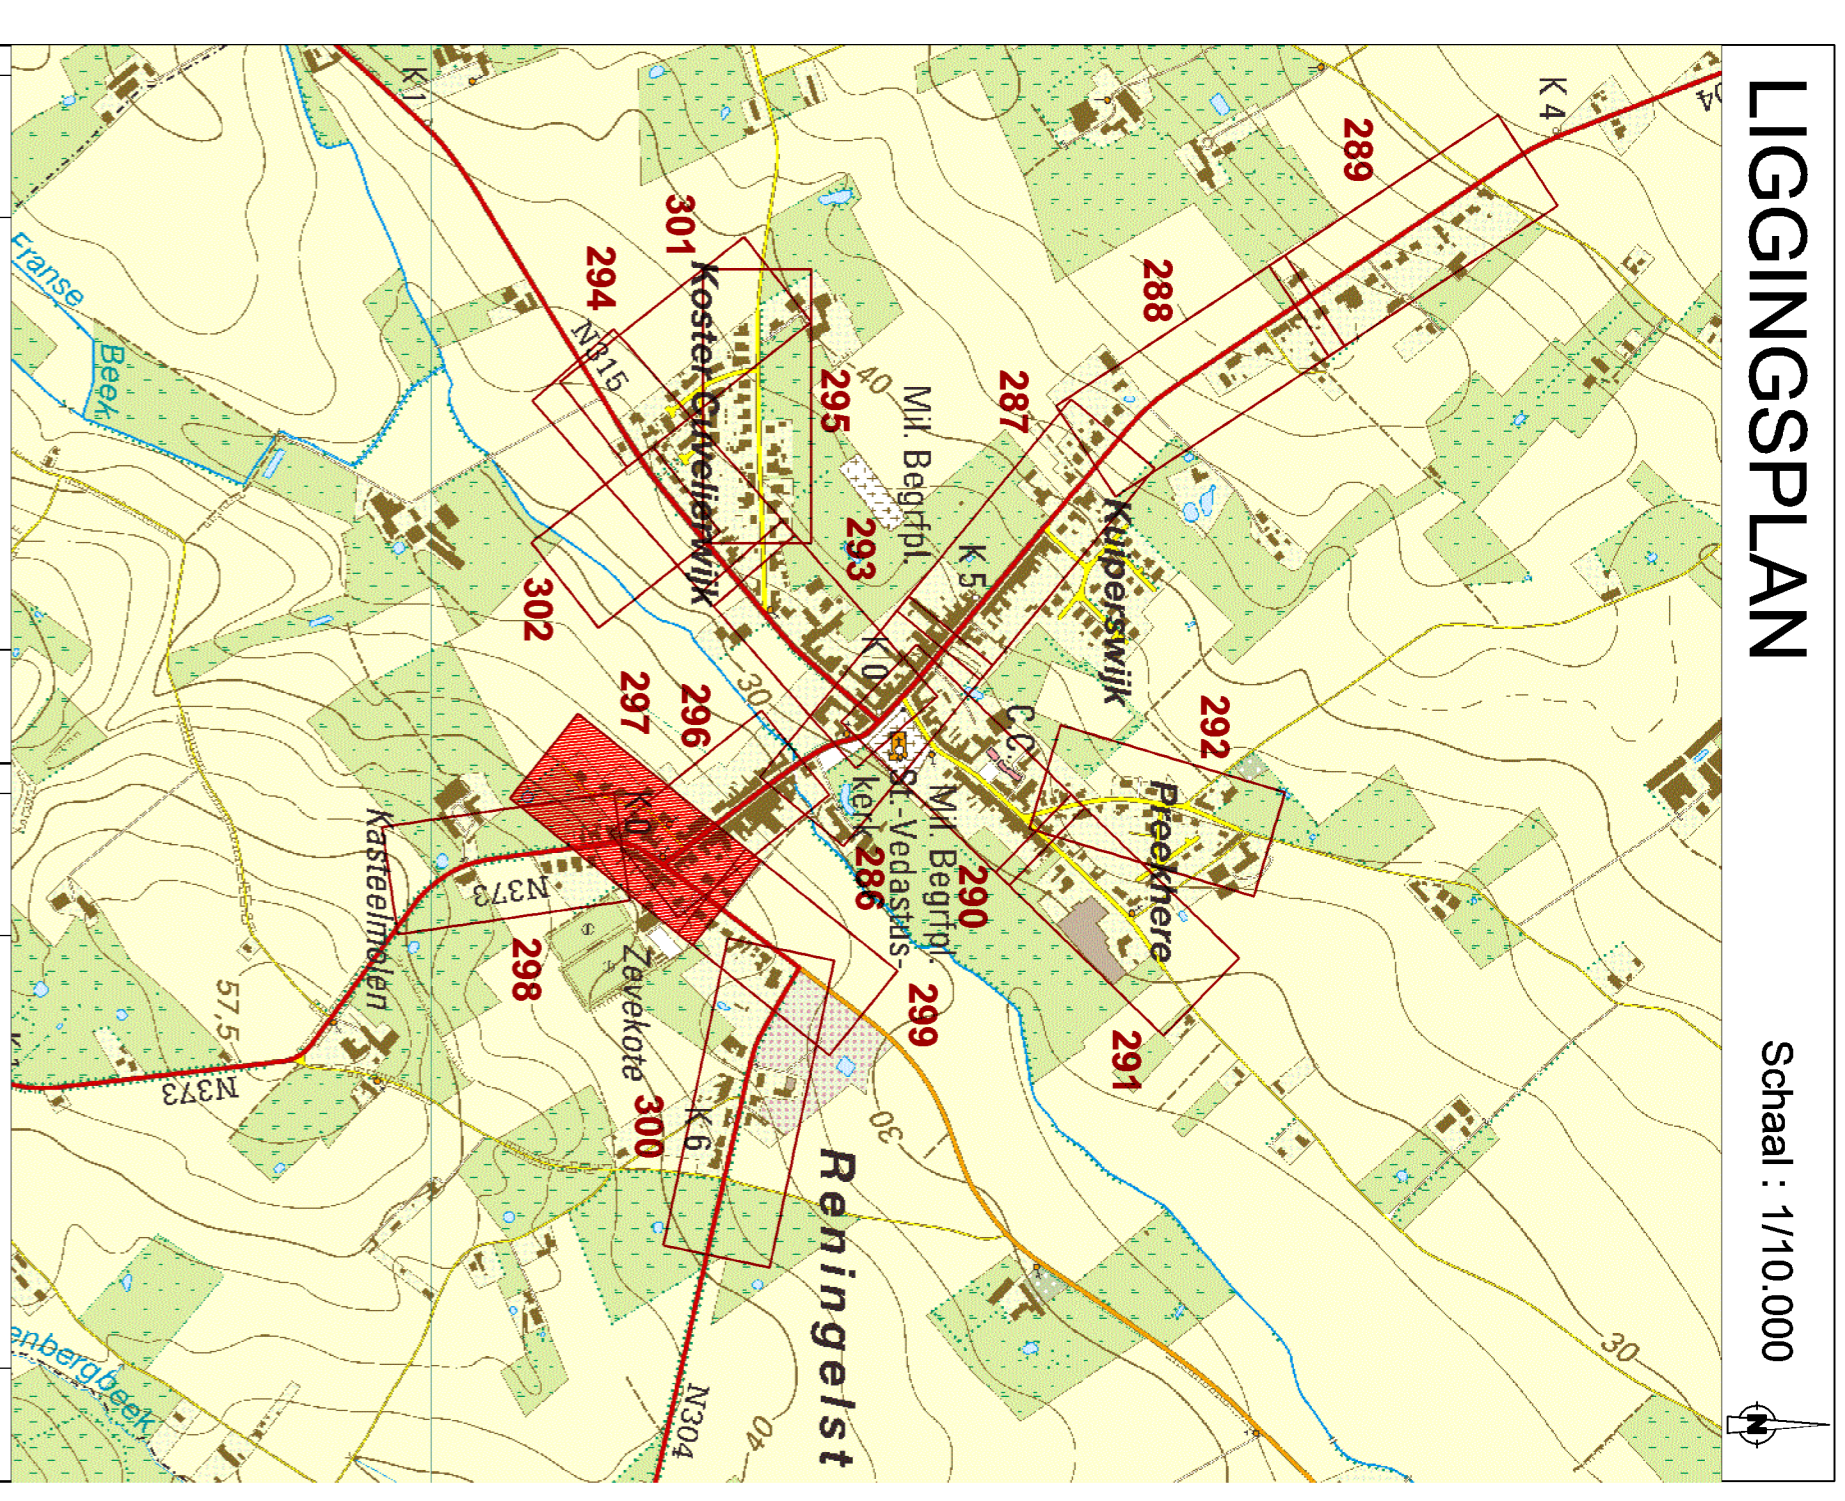



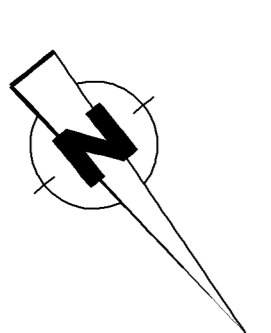


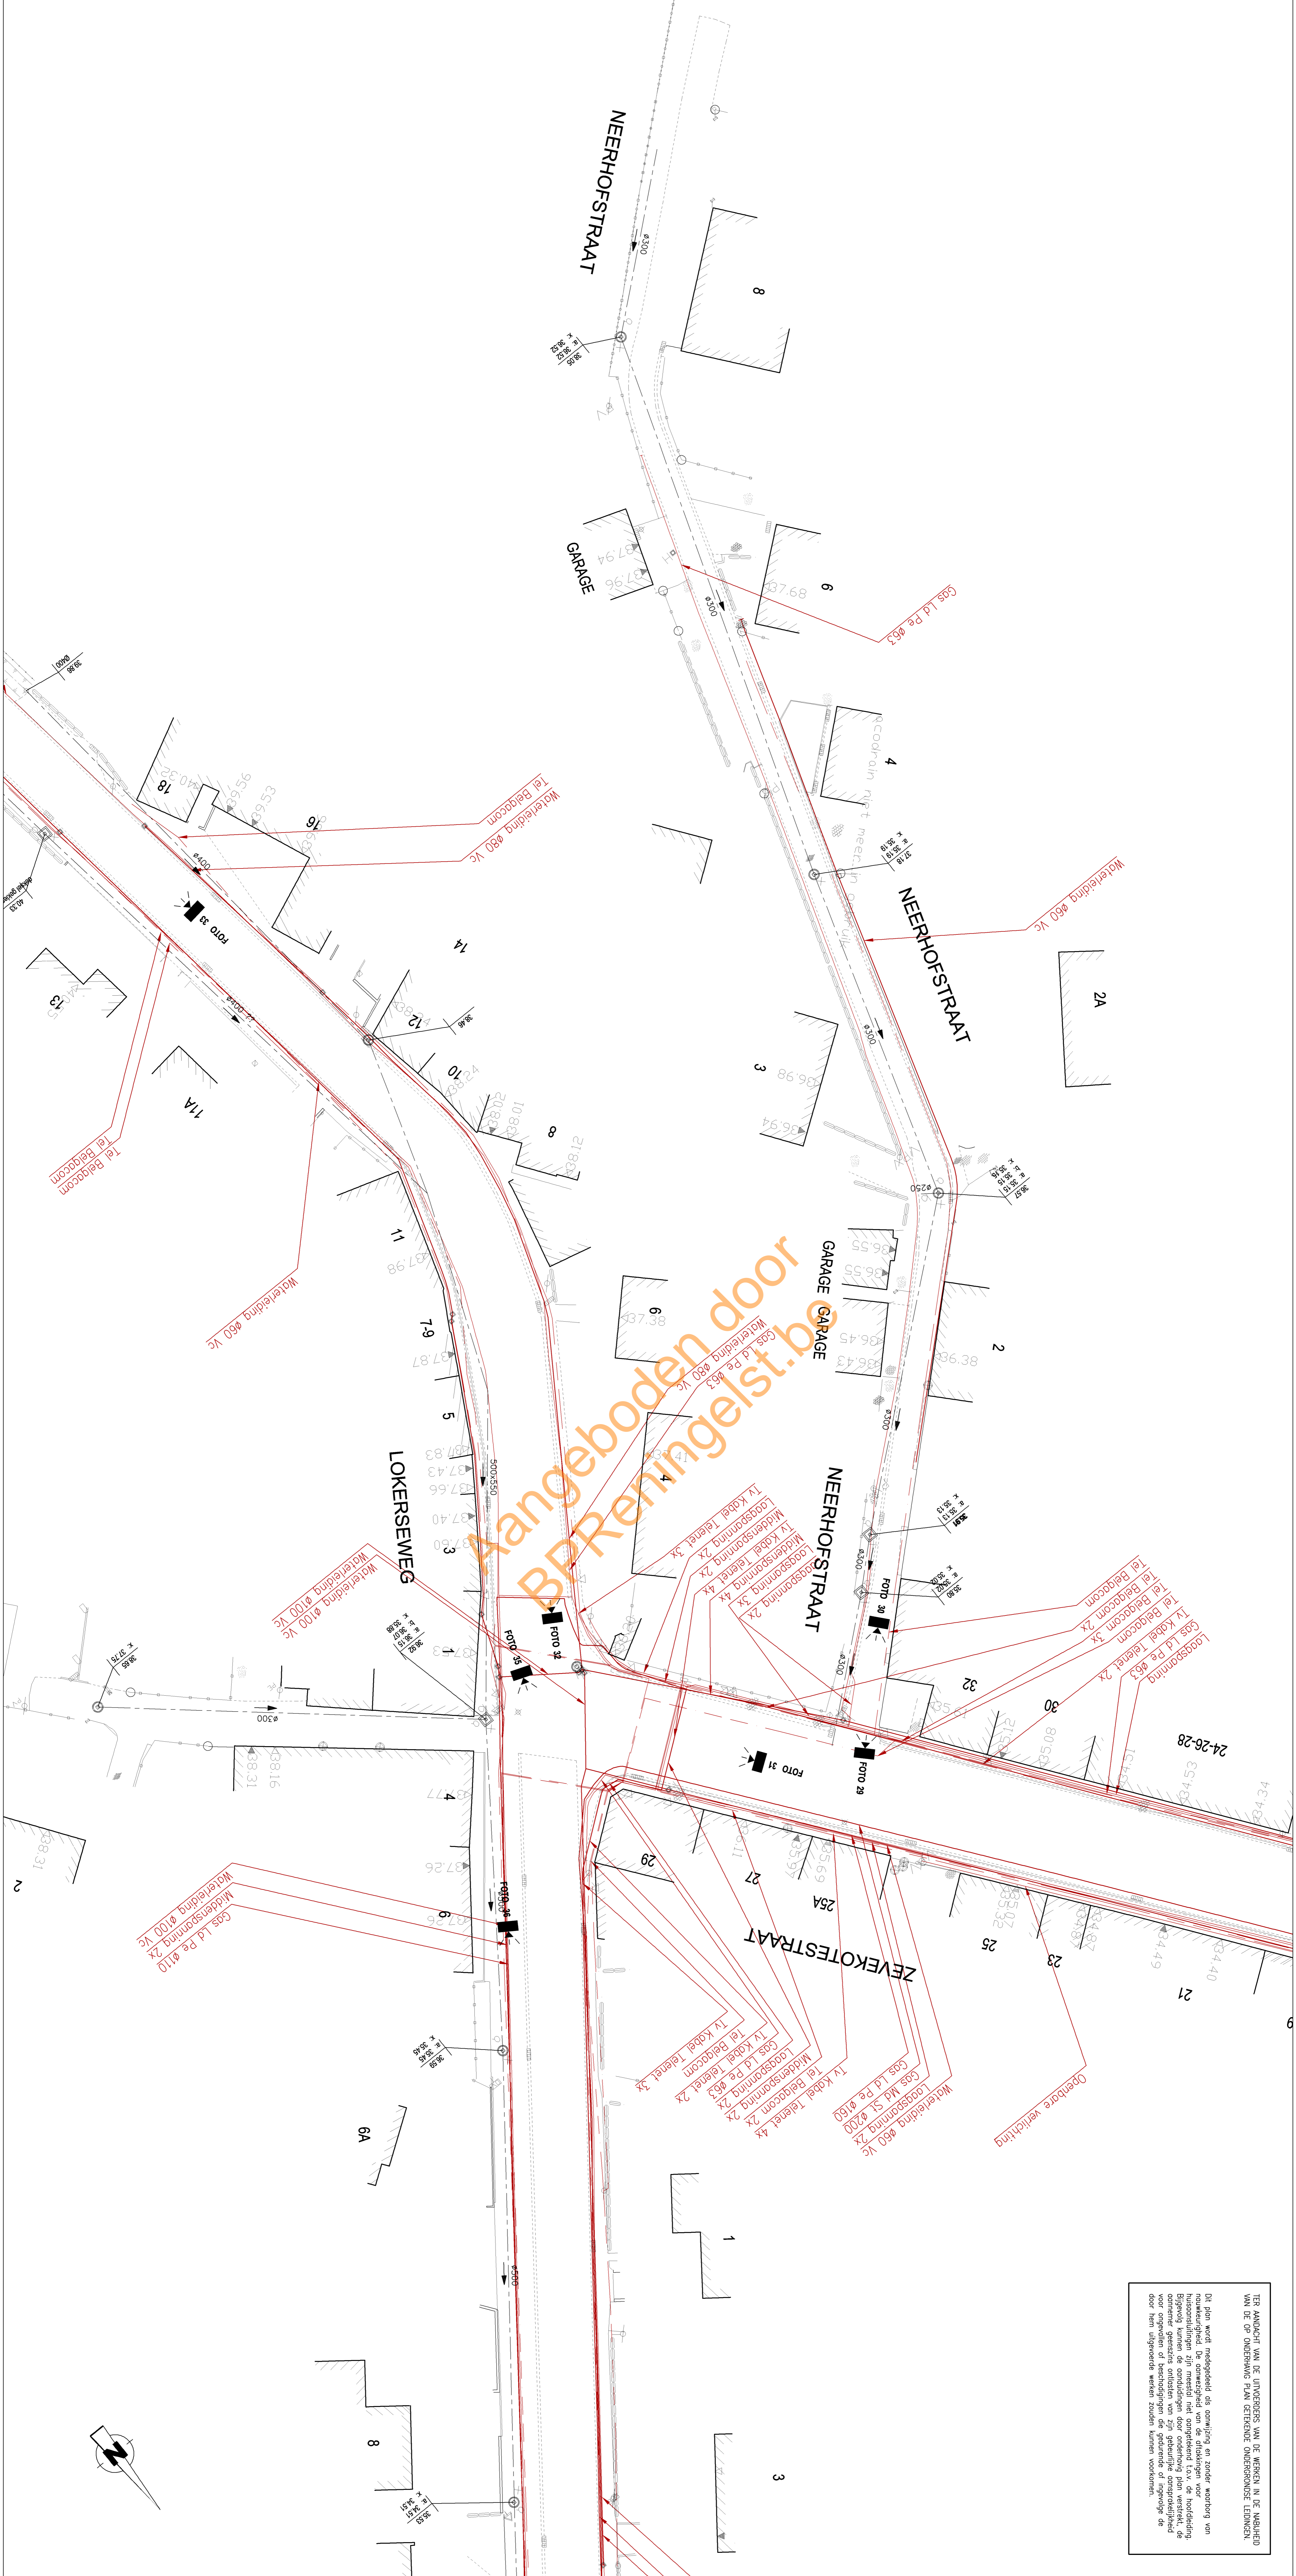

VLAAMSE OVERHEID
AGENTSCHAP WEGEN EN VERKEER
 WEGEN EN VERKEER WEST-VLAANDEREN









Plaats: Reningelst - Doortocht
 N304 - N315 - N373
 Vlamertingseweg
 Neerhofstraat
BESTAANDE TOESTAND
 Leidingen openbaar nut

