



KRIEKSTRAAT
Vergelijkingsvlak:
27.00m T.A.W.

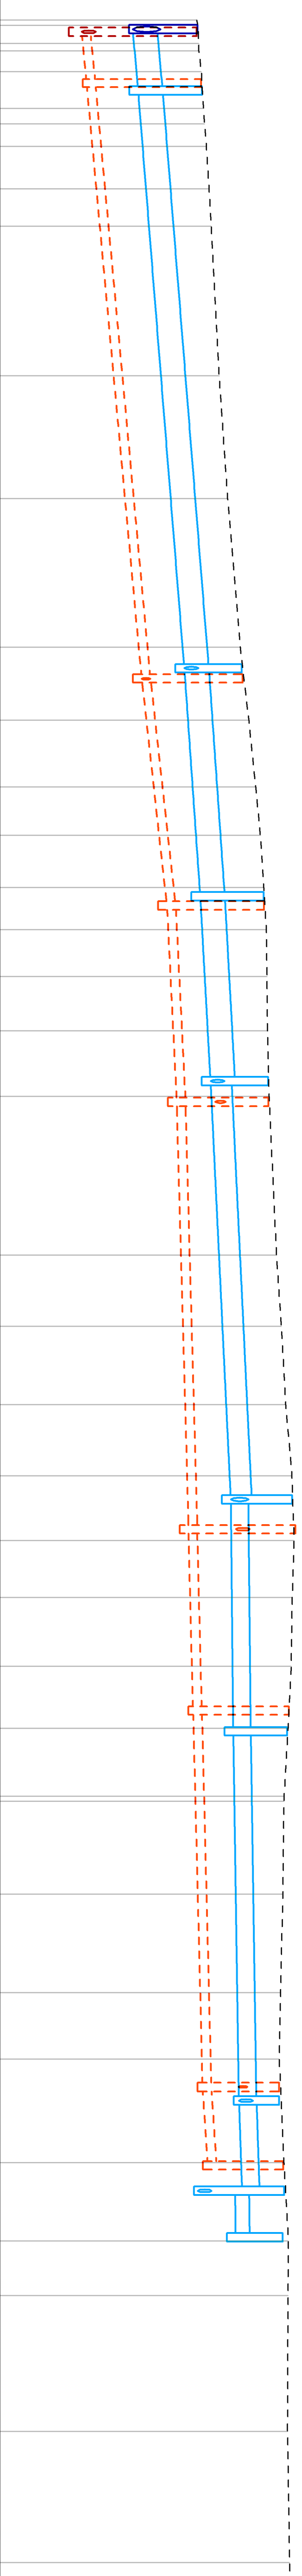


Profielnummer	
Tussenstand	
Bestaand maaiveld	
Ontworpen hoogte	
Tussenstand	
Heiliggen en Ø	
Bodemhoogte	
Max. hydraul. peil	
Legkaartenstikken	
Tussenstand	
Heiliggen en Ø	
Bodemhoogte	
Max. hydraul. peil	
Legkaartenstikken	

D121	GD41	8m	GD42	35m	GD43	26m	GD44	61m	GD46	26m	GD48	54m	GD49	GD50
0250-16.5mm-in-GtEs	0250-18.5mm-in-GtEs	0250-22.0mm-in-GtEs	0250-14.1mm-in-B	0250-5.5mm-in-GtEs	0250-5.0mm-in-GtEs	0250-1.5mm-in-B	0250-5.0mm-in-GtEs	0250-5.0mm-in-GtEs	0250-5.0mm-in-GtEs	0250-5.0mm-in-GtEs	0250-5.0mm-in-GtEs	0250-5.0mm-in-GtEs	0250-5.0mm-in-GtEs	0250-5.0mm-in-GtEs
96.93	96.93	95.92	61.07	61.07	32.41	32.41	32.41	32.41	32.41	32.41	32.41	32.41	32.41	
R126	GR34	GR35	GR36	GR37	GR39	GR41	GR42	GR44	GR47	GR49	GR50	GR51	GR52	
0700-17.1mm-in-B	0700-16.0mm-in-B	0700-14.1mm-in-B	0700-11.1mm-in-B	0800-5.1mm-in-B	0900-2.0mm-in-B	0900-5.0mm-in-B	0900-5.0mm-in-B	0900-5.0mm-in-B	0900-5.0mm-in-B	0900-5.0mm-in-B	0900-5.0mm-in-B	0900-5.0mm-in-B	0900-5.0mm-in-B	
19.06	67.80	67.80	74.22	74.22	29.33	29.33	29.33	29.33	29.33	29.33	29.33	29.33	29.33	

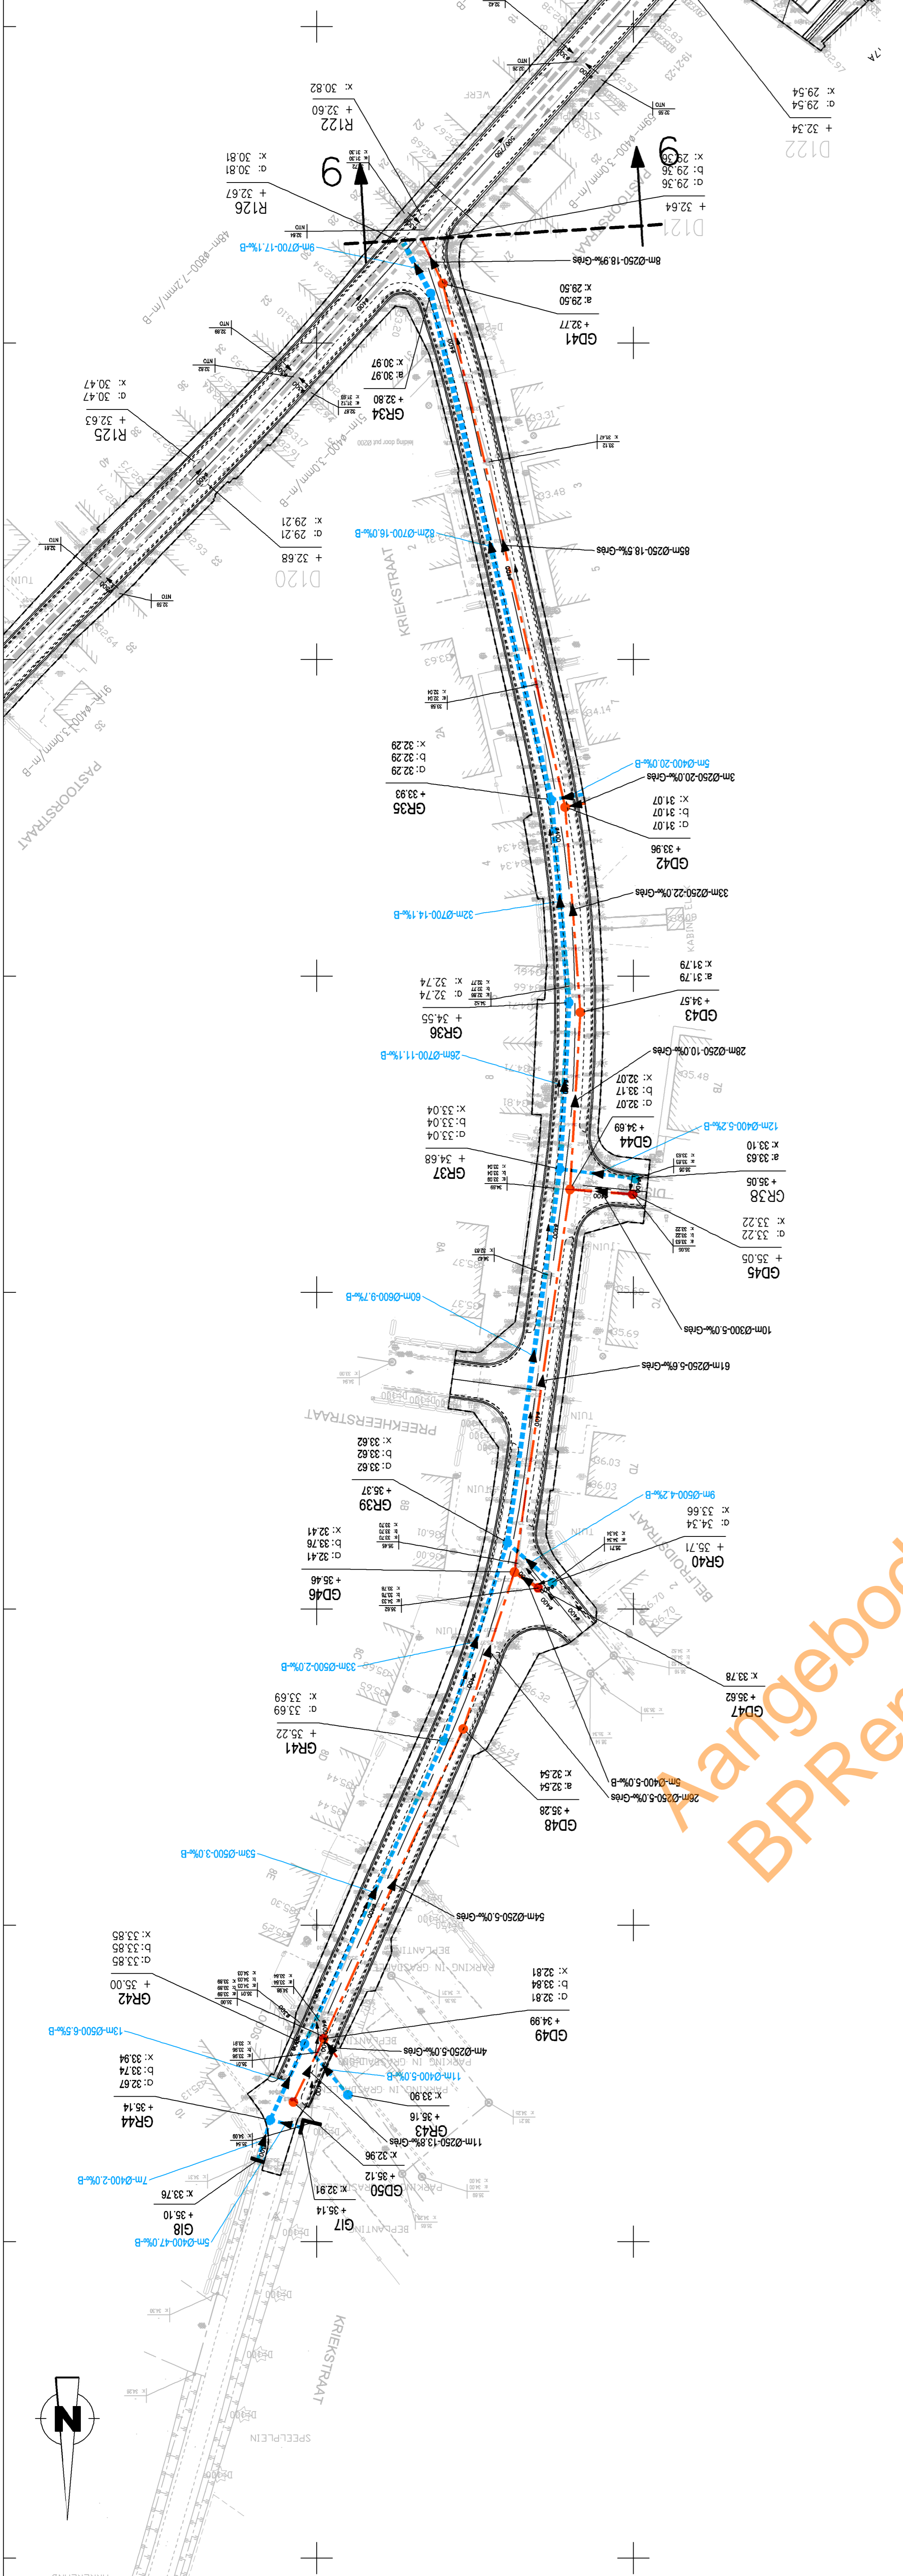

LIGGINGSPLAN
SchaaI : 1/10.000

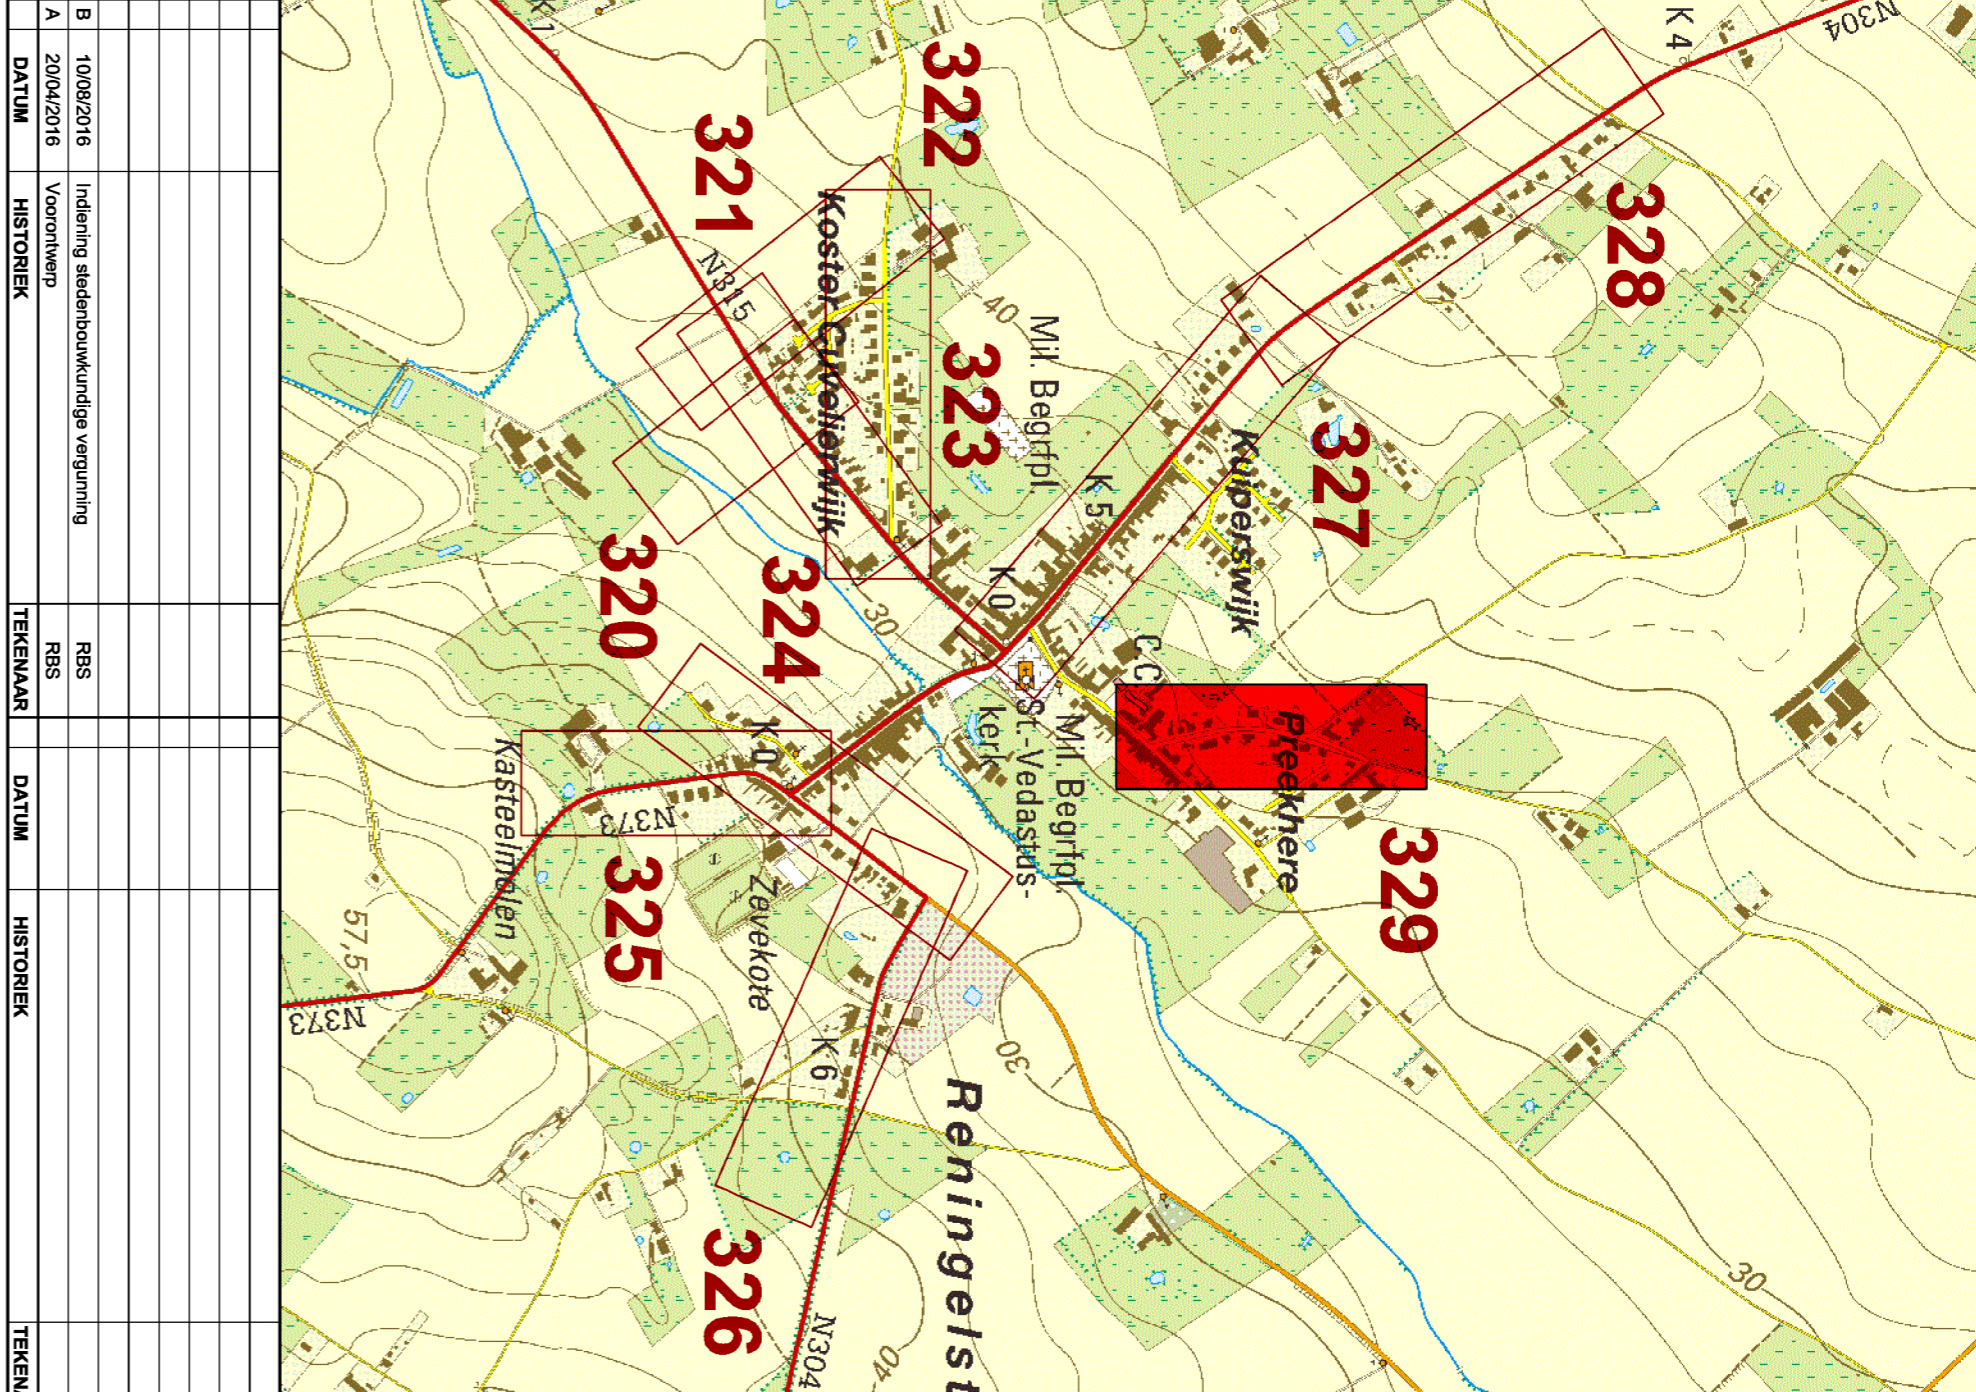

VIAAMSE OVERHEID
AGENTSCHAP WEGEN EN VERKEER
Wegen en Verkeer West-Vlaanderen
VAC Jansen van Nieuwenhuysen
Tel. 050 24 80 00
e-mail: wegen.westvlaanderen@now.vlaanderen.be

Projectnummer	Dossiernummer	Bestelnummer
xxxx	X30/N315/06	xxxx
plaatbestand	IM3081012032900.pdf	
Cd-bestand	21320007_L_RIO_02.zip	

Studeerbuureau:	SWECO
Projectleider:	Ing. Davy Verbeke
Tekniker:	Ing. Wim Oorschot
Dossiergegevens:	10/08/2016, STEDENBOUWKUNDIGE VERGUNNING extern

Getien om goedgekeurd te worden bij de beslissing VOOR DE GEMEENTERAAD	dhr. Christophe Onel dhr. Christof Dulaeyher De secretaris Naar aanleiding van de verantwoordelijke ingenieur, Brugge
Getien en goedgekeurd door de dir. /r. investeringen, Brugge	Ir. Eveline Wevers
	Ir. Humberto VAN NUUNEN

N304
Poperinge - Reningelst

Reningelst - Doortocht
N304 - N315 - N373
Kriekstraat

ONTWERP
Riolering : grondplan + lengteprofiel

Afmetingen plan	Schaal	Kilometerpunten
1,05m x 0,594m = 0,62m²	1:500	van tot