

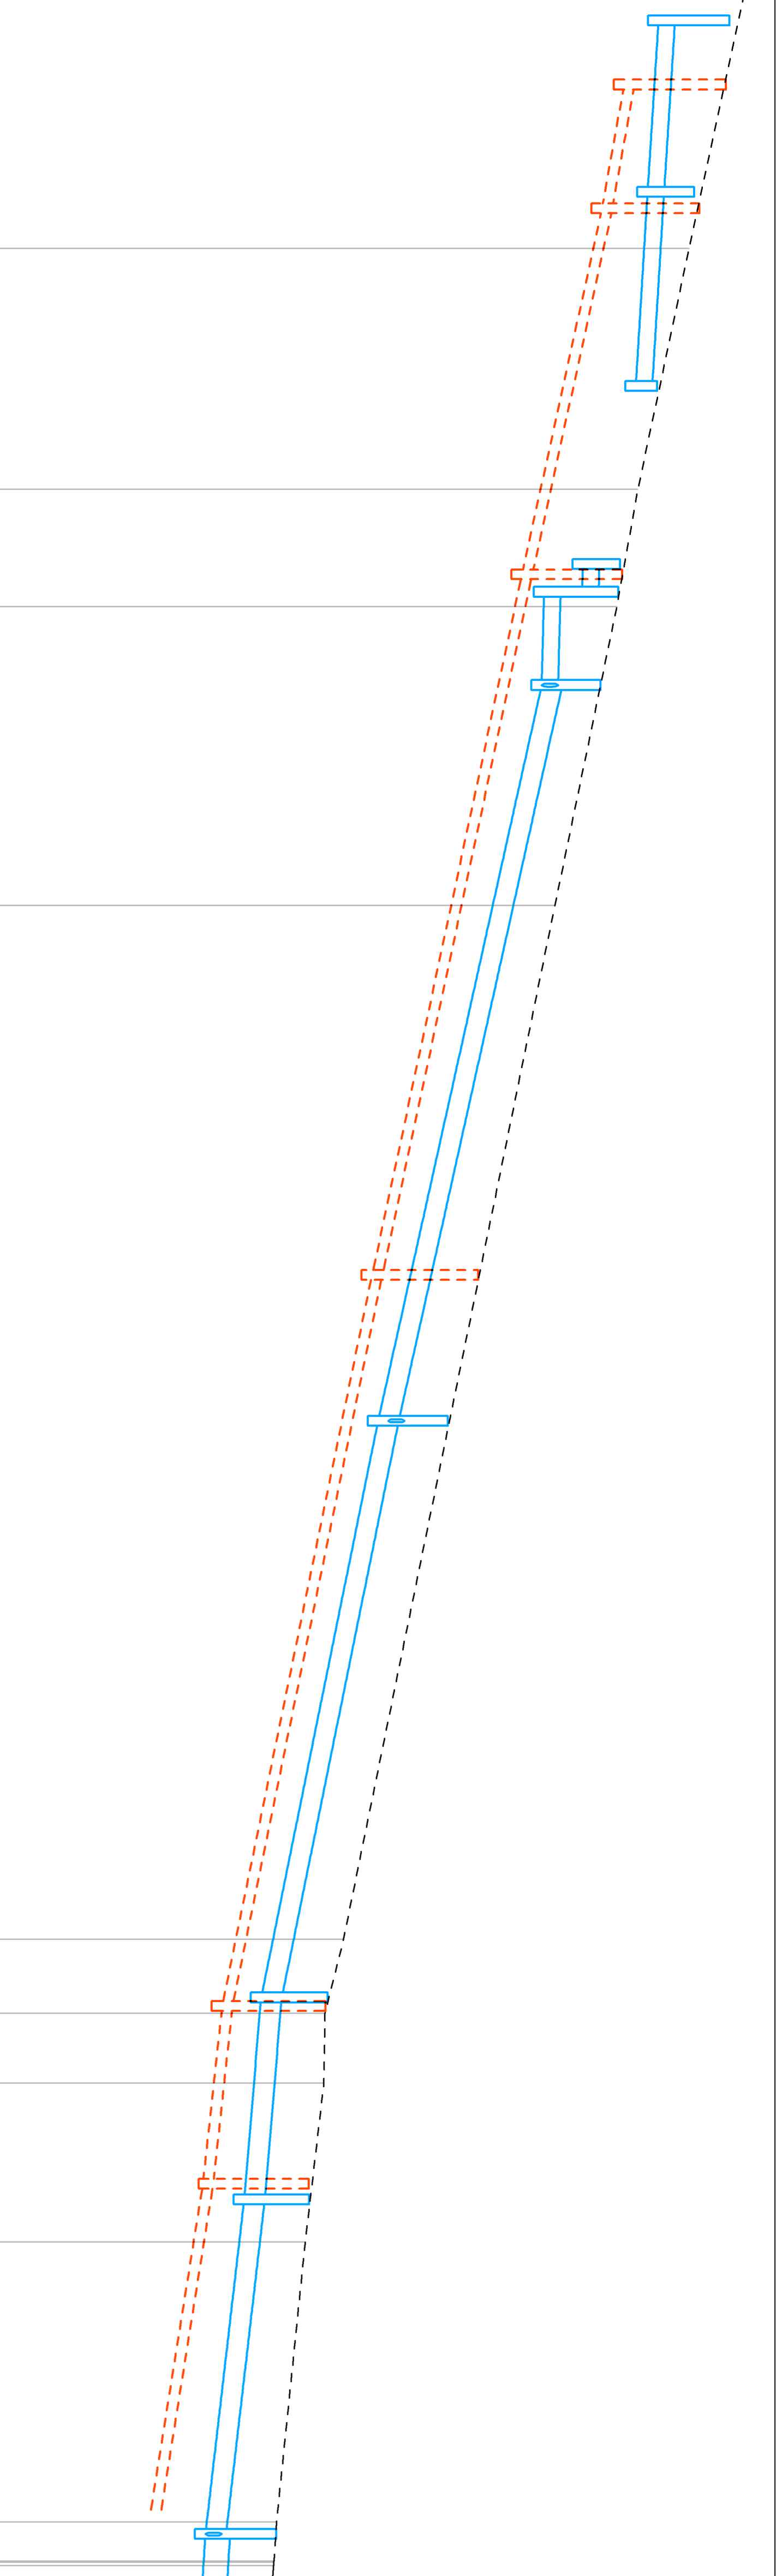


LOKERSEWEG
Vergelijkingsvlak:
30.00m T.A.W.

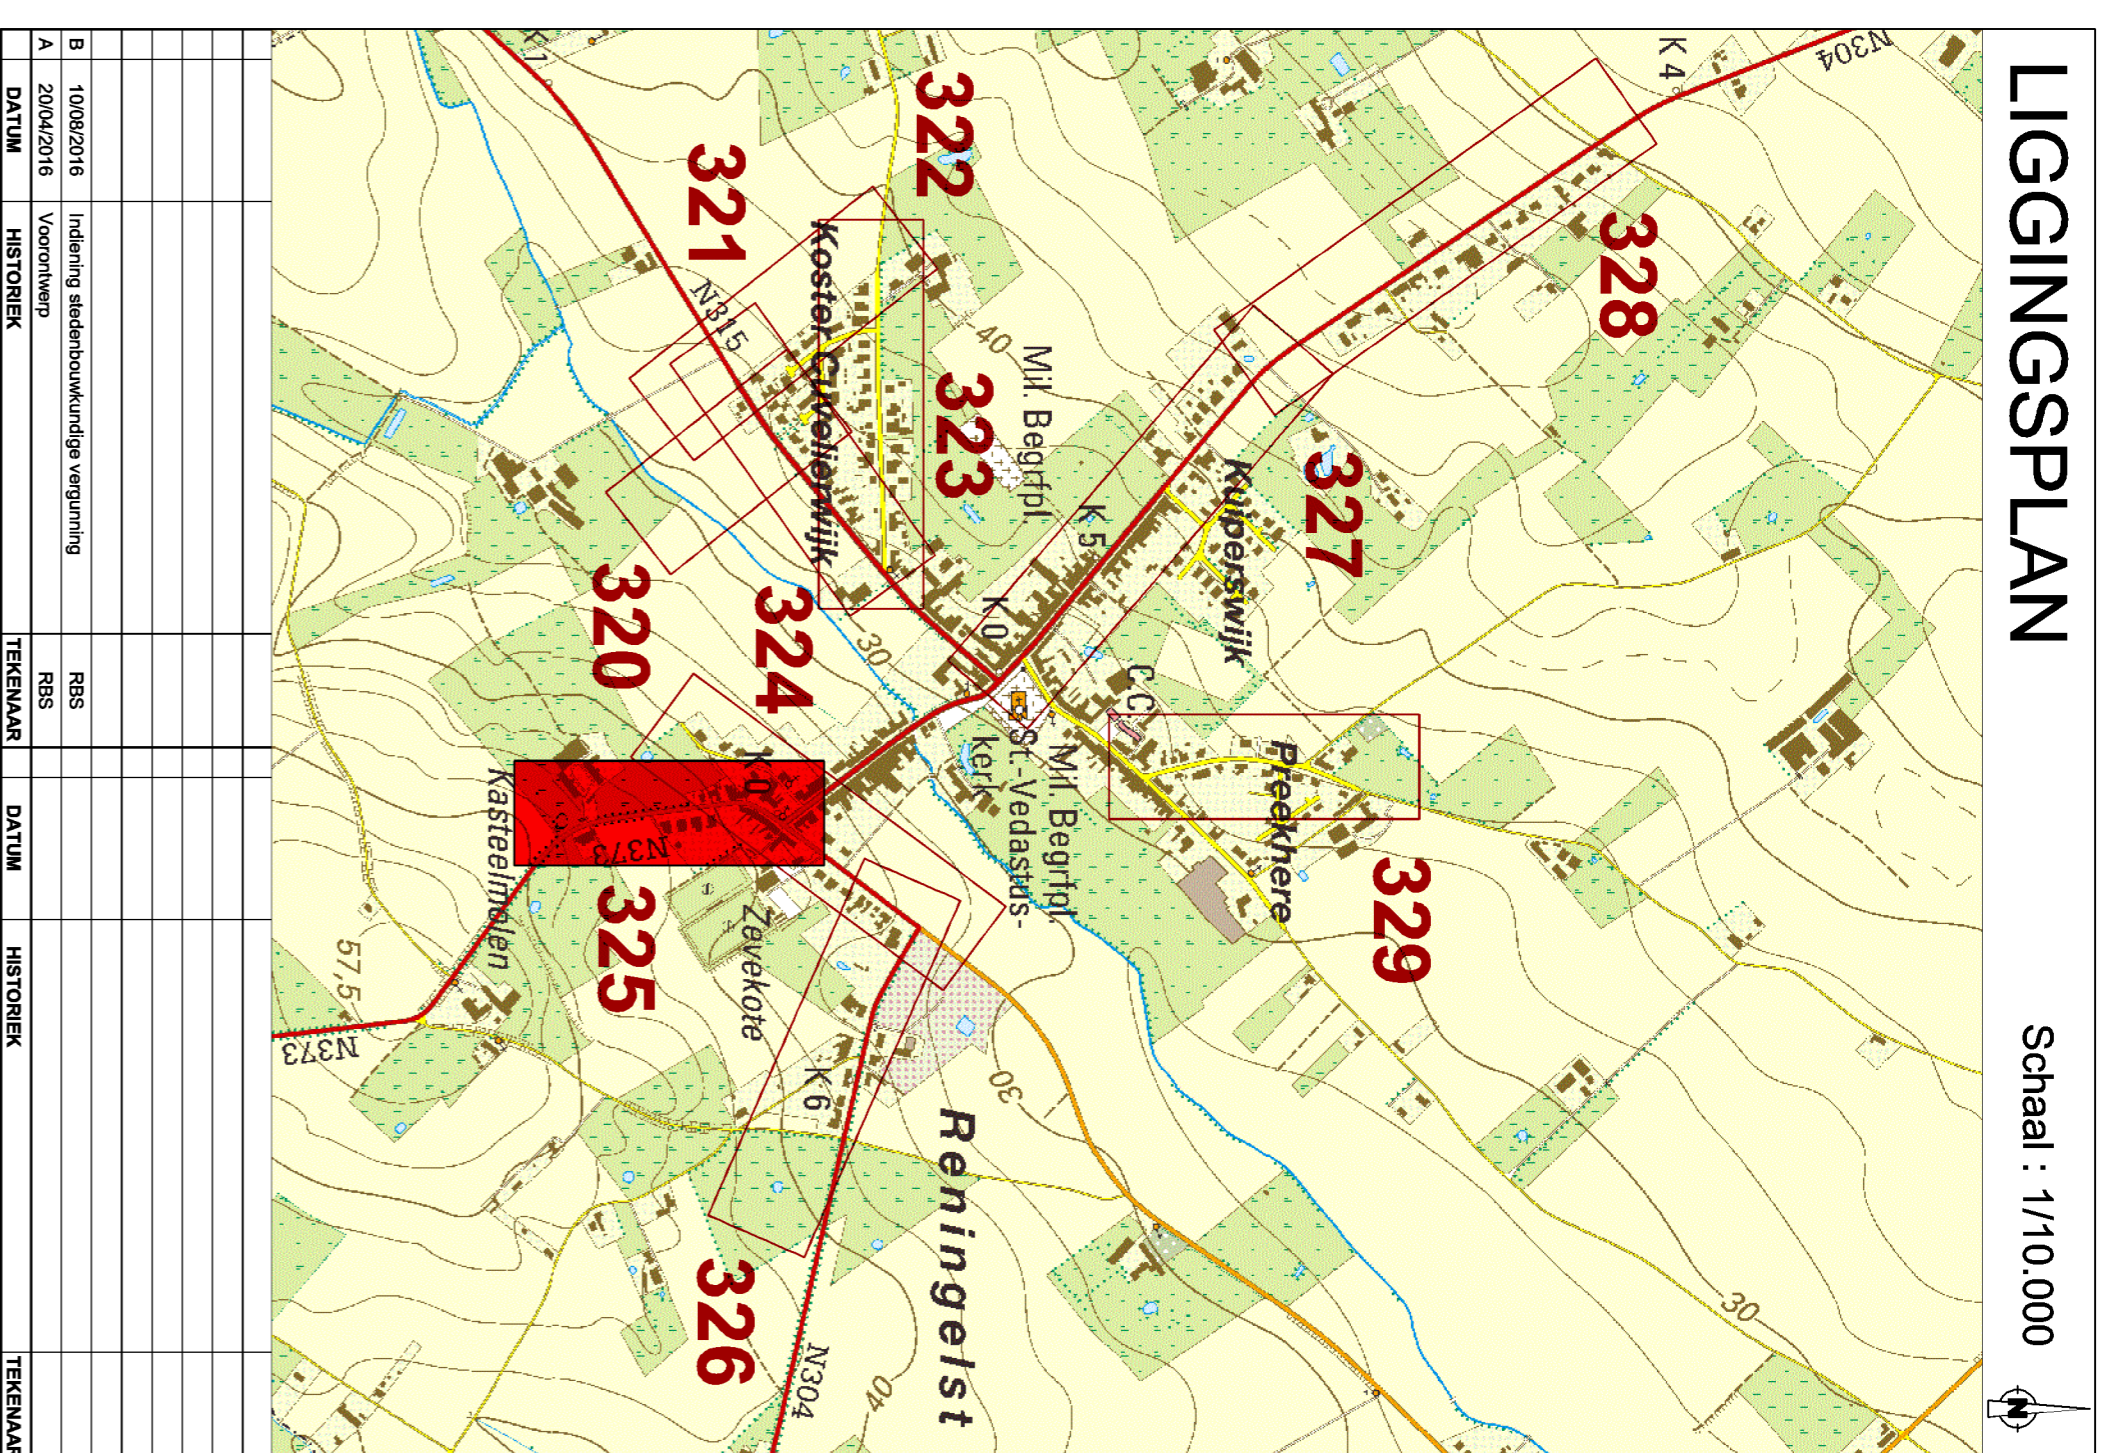

Profilnummer	Tussenstand	Bestaand maateid	Ontworpen hoogte
GD27	15m	GD26	15m
GD26	45m	GD25	45m
GD25	85m	GD24	85m
GD24	125.37	GD23	125.37
GD23	165.9	GD22	165.9
GD22	205.9	GD21	205.9
GD21	245.9	GD20	245.9

Profilnummer	Tussenstand	Bestaand maateid	Ontworpen hoogte
G13	2m	GR26	2m
G13	2m	G13	2m
G14	5m	GR25	5m
GR24	8m	GR24	8m
GR23	12m	GR23	12m
GR22	16m	GR22	16m
GR21	20m	GR21	20m
GR20	24m	GR20	24m

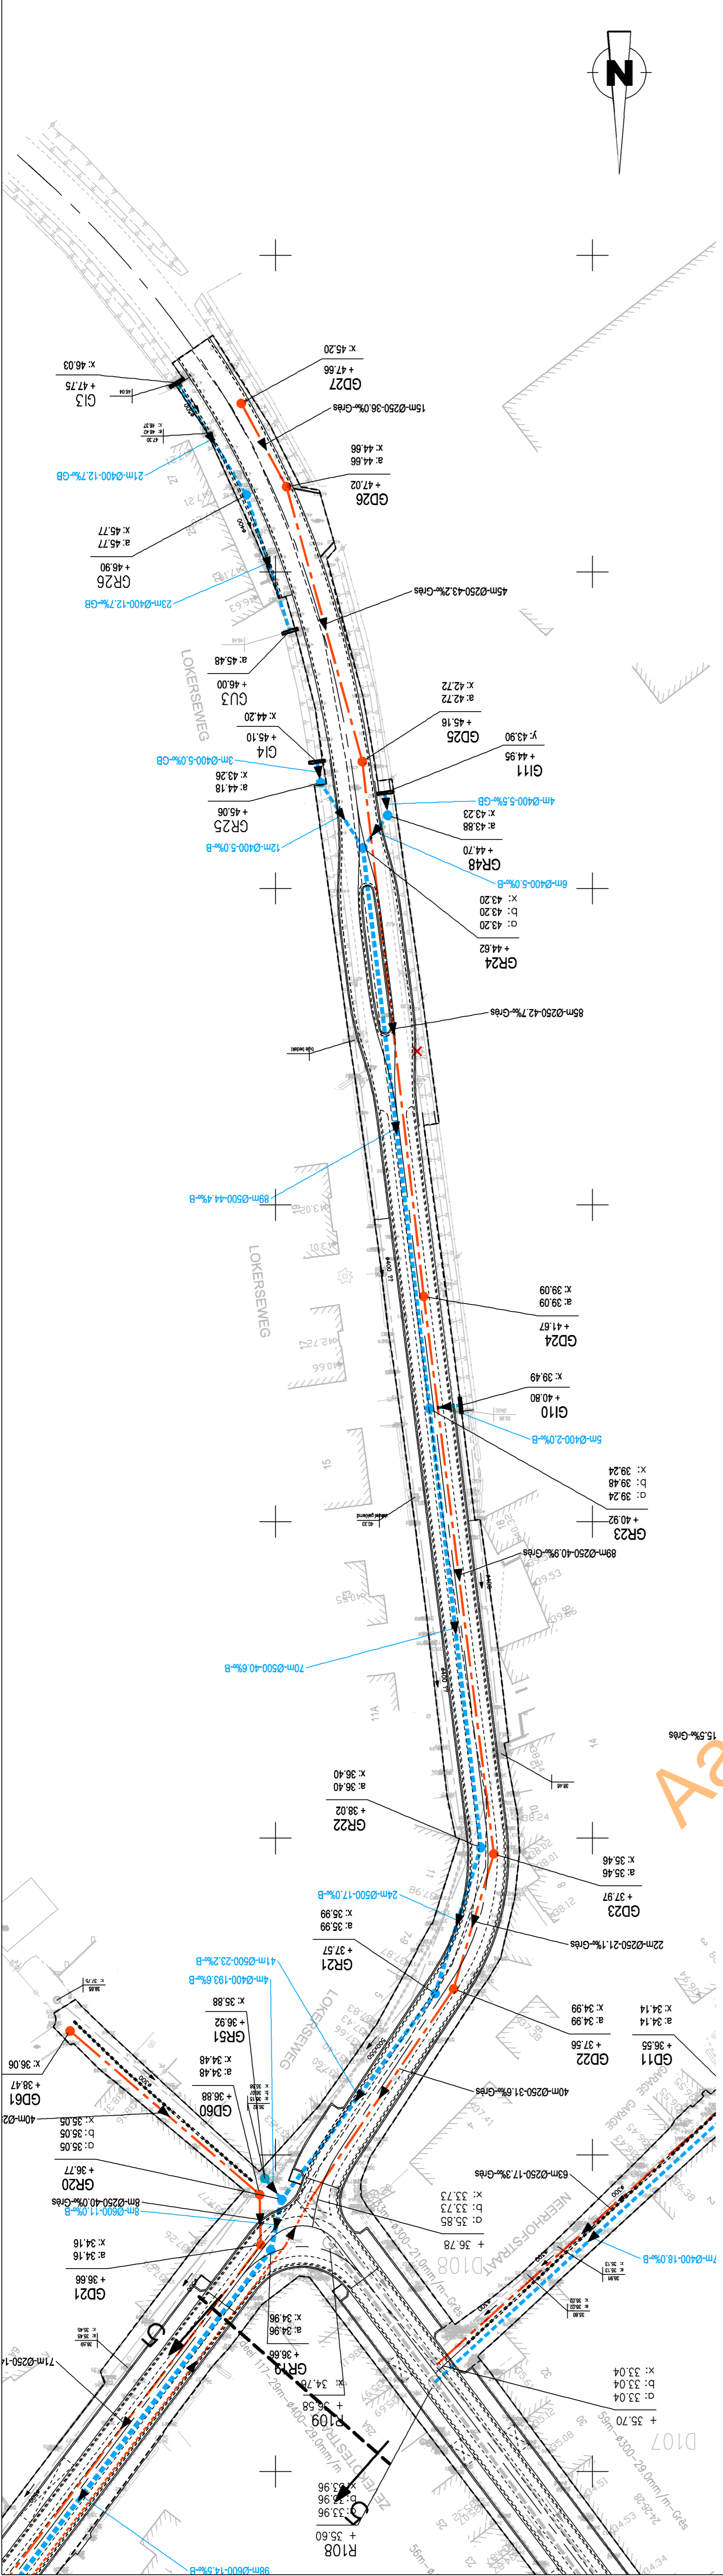

LIGGINGSPLAN

Schaal : 1/10.000

VIAANSE OVERHEID
AGENTSCHAP WEGEN EN VERKEER
Wegen en Verkeer West-Vlaanderen
VAC, Inzet van Nederland 12 bus 82, 8200 Brugge
Tel. 050 24 80 00
e-mail: wegen.westvlaanderen@now.vlaanderen.be

SWECO
Studebureau:
Projectleider: Ing. Davy Verschuere
Tehelider: Ing. Wim Ockxyter
Doelstelling: 10/08/2016, STEDENBOUWKUNDIGE VERGUNNING

N304
Poperinge - Reiningelst
Gedien om goedgekeurd te worden bij de beslissing VOOR DE GEMEENTERAAD
dhr. Christophe Ortel
De secretaris
Nagezien door de verantwoordelijke ingenieur, Brugge
dhr. Eweline Meyers
Gedien en goedgekeurd door de dir. i.r. investeringen, Brugge
I.r. Humberto VAN NUNEN

ONTWERP
Riolering : grondplan + lengteprofiel
Afmetingen plan: 1.05m x 0.594m = 0.62m²
Schaal: 1:500
Vanaf: 0.000
Rijgatenpunten: 617 tot 0.310