


Legende ontworpen toestand

- Rijweg : uitgewassen cementbetonverharding
formaat : 14x180
 - Rijweg : mozaïekkeien van herbruik
formaat : 20x20x80
 - Rijweg : betonstratstenen
formaat : 20x20x20
 - Rijweg : bitumineuze verharding
3 lagen
 - Rijweg : bitumineuze verharding
2 lagen
 - Rijweg : overrijdbare strook
keien van herbruik
 - Rijweg : veiligheidsstrook : betonstratstenen
formaat : 20x10x10
 - Fietsspad : cementbeton verharding
roos kleur
 - Fietsspad : betonstratstenen
formaat : 30x15x80
 - Fietssingelgestrook
op betonverharding
 - Fietssingelgestrook
op bitumineuze verharding
 - Plein : recuperatie mozaïekkeien
 - Parkeerstrook : natuursteen
formaat : 40x180
 - Parkeerstrook : betonstratstenen
formaat : 20x10x10
 - Parkeerstrook : kasseien
- Voetpad : natuursteen
formaat : 14x180
 - Voetpad : betonstratstenen
formaat : 20x20x80
 - Inrijt : bitumineuze verharding
2 lagen
 - Keermuur
 - Groen : beplanting
Londen Italia Magnif
 - Rijweg : hadgraanplanting
Acer campestre
 - Groen : berm / graszon
 - Groen : berm in grasdalen
 - Groen : siengazon
 - Groen : siengrassen
 - Gracht
 - Overversteving met Rietleges
- Blokkrede 40x 15x 100
natuursteen
 - Kanistrook : type IIE1
uitgewassen beem
 - Greppel
Recuperatie mozaïekkeien
 - Greppel : type IIE1
Prado
 - Greppel : betonstratstenen
formaat : 20x10x10
 - Lijnmatkruisingspost
 - Boordsteen : type IF1
Natuursteen
 - Boordsteen : IE / IB
 - Boordsteen : type IA
 - Boordsteen : type IA
 - Boordsteen : type IC1
 - Boordsteen : type IC1
beem
 - Boordsteen : type ID2
beem
 - Boordsteen met verhoogde opstand
Natuursteen, Keermuur
Natuursteen, Keermuur
 - Ziltbeuken in architectonisch beton
- Afbakering parkeerstrook met
witte mozaïekkeien
 - Te behouden boom
 - Bomen in plantvak
lange parkeerstrook : Acer campestre 18/20
aan middengedengden : Tilia
formaat : 20x20
 - Bomen met boomrooster : Acer campestre 18/20
20x20
 - Bomen met boomrooster
omg 0300
op Vermeijersplein : Tilia cordata 20/25
20x20
 - witte markering
 - Zebraapad : witte mozaïekkeien

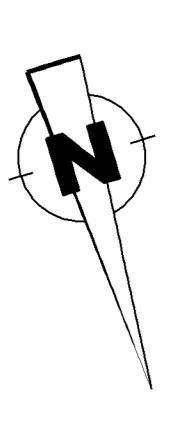

VIAANSE OVERHEID
AGENTSCHAP WEGEN EN VERKEER
Wegen en Verkeer West-Vlaanderen
Vla. Jacob van Maelandt
Tel. 050 24 80 00
www.westvlaanderen.be
e-mail: wegen.westvlaanderen@westvlaanderen.be

Schaal : 1/10.000

SWECO
Ondernemingsnummer
7 42 02 81 24 96
Tel. 050 24 80 00
www.sweco.be

Projectnummer : 320/N315/06
Bestelnummer : 320x
Opdrachtnummer : 1M3D81
Cdf-bestand : 21320077_L\WF6_01-7b

10/09/2016, **STEDENBOUWKUNDIGE VERGUNNING**

Geteekend door: J. Van den Broek
Gedateerd: 10/09/2016
Gedrukt op: 10/09/2016






N304
Poperinge - Reningelst

N304 - N315 - N373
Reningelst - Doortocht
Kriekstraat

ONTWERP
Wegenis

Alfabetische volgorde van wegennummers

Schaal : 1:250

1,47m x 0,59m = 0,87m²




























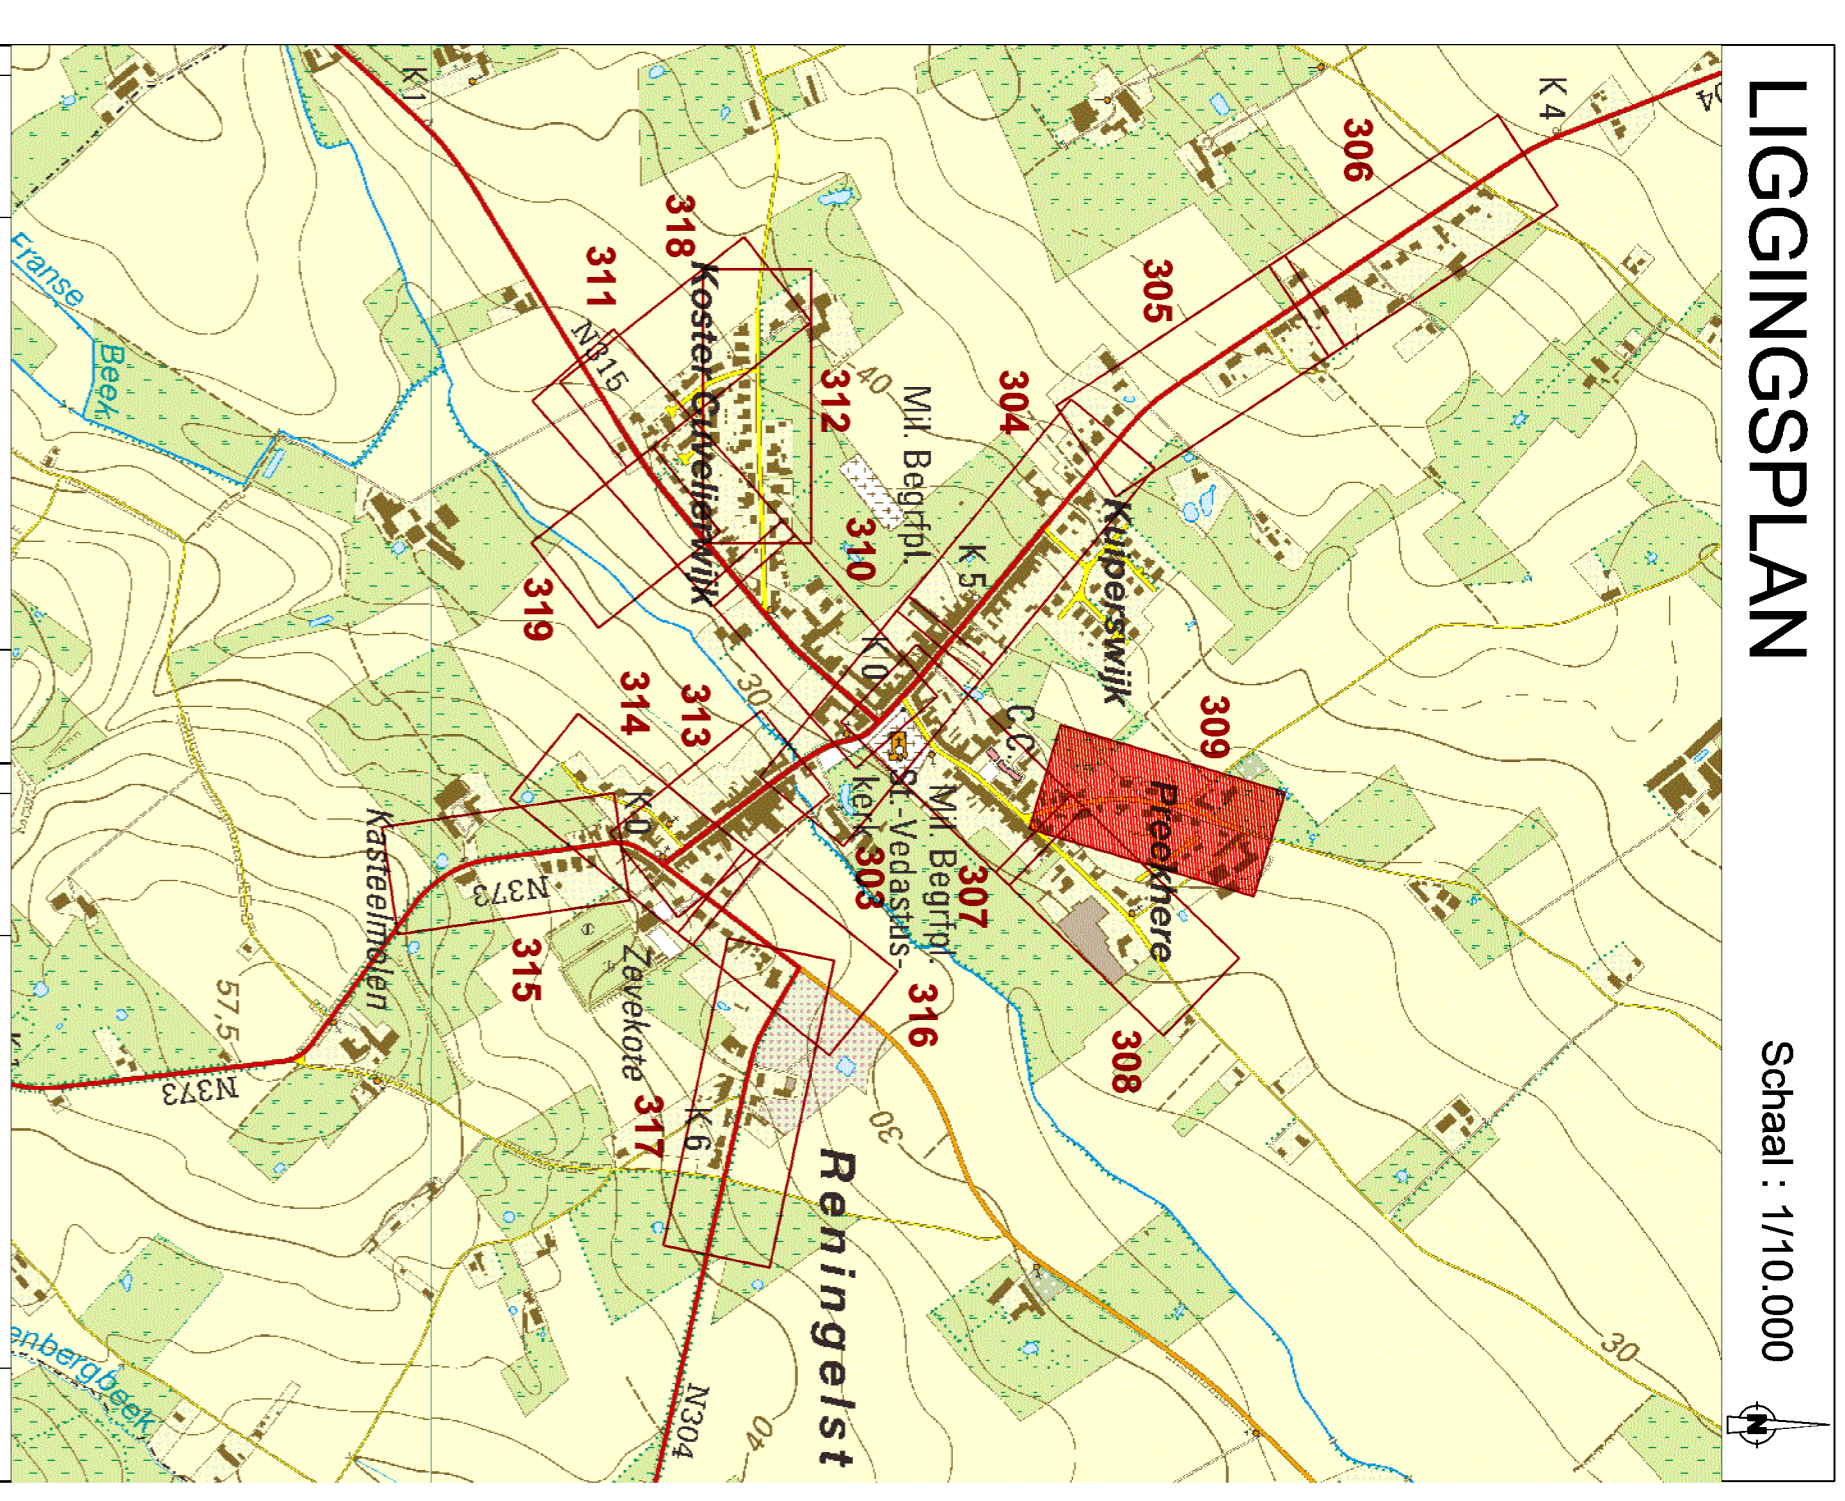

